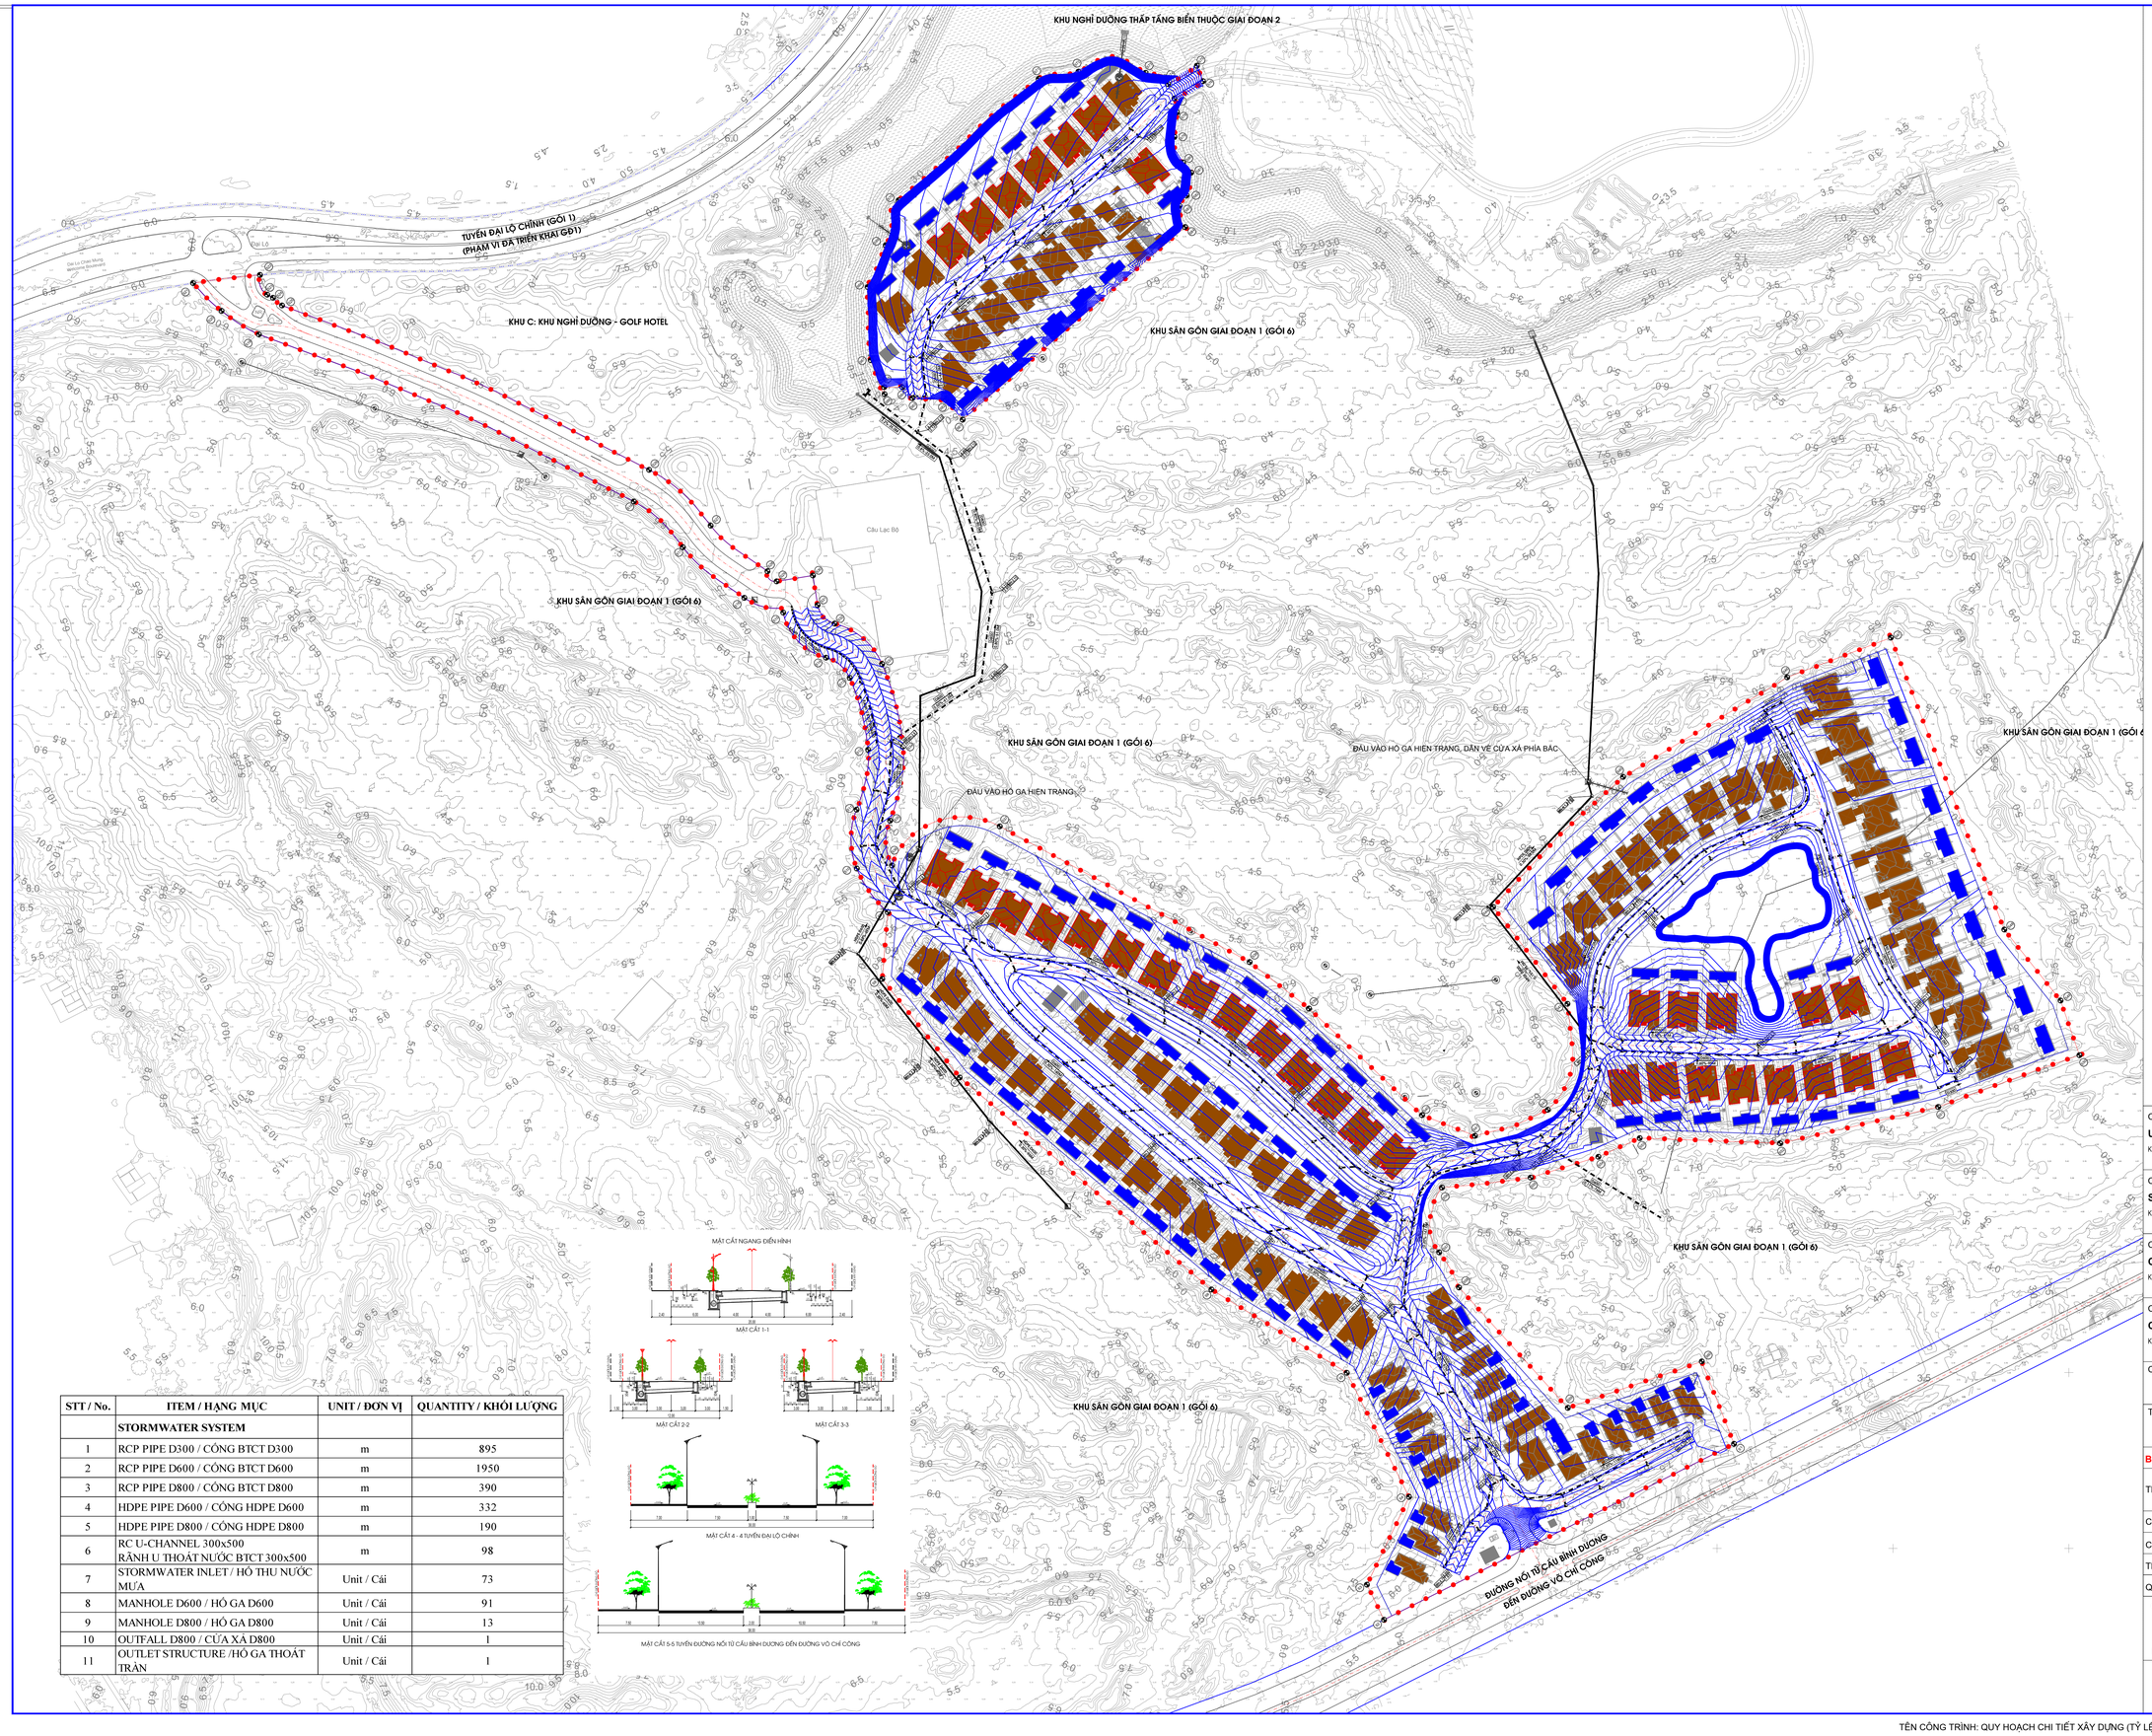

GHI CHÚ:

- ĐƯỜNG ĐỒNG MỨC THIẾT KẾ
- MƯƠNG THOÁT NƯỚC MƯA THIẾT KẾ MỚI
- MƯƠNG BTCT CHỮ U 300X500 XÂY DỰNG MỚI
- MƯƠNG THOÁT NƯỚC HIỆN TRẠNG
- HỐ GA THOÁT NƯỚC MƯA THIẾT KẾ MỚI
- CỬA XẢ NƯỚC MƯA THIẾT KẾ MỚI
- D600 2.91%-91.19M — KHẨU ĐỘ CỐNG BTLT; ĐỘ DỐC - CHIỀU DÀI MƯƠNG
- MH-L12 3.41 / 2.00 — TÊN HỐ GA; CAO ĐỘ THIẾT KẾ ĐỈNH HỐ GA / CAO ĐỘ ĐÁY MƯƠNG
- RANH GIỚI THIẾT KẾ QUY HOẠCH

MẶT CẮT NGANG ĐIỂN HÌNH

STT / No.	ITEM / HẠNG MỤC	UNIT / ĐƠN VỊ	QUANTITY / KHỐI LƯỢNG
	STORMWATER SYSTEM		
1	RCP PIPE D300 / CỐNG BTCT D300	m	895
2	RCP PIPE D600 / CỐNG BTCT D600	m	1950
3	RCP PIPE D800 / CỐNG BTCT D800	m	390
4	HDPE PIPE D600 / CỐNG HDPE D600	m	332
5	HDPE PIPE D800 / CỐNG HDPE D800	m	190
6	RC U-CHANNEL 300x500 RÃNH U THOÁT NƯỚC BTCT 300x500	m	98
7	STORMWATER INLET / HỐ THU NƯỚC MƯA	Unit / Cái	73
8	MANHOLE D600 / HỐ GA D600	Unit / Cái	91
9	MANHOLE D800 / HỐ GA D800	Unit / Cái	13
10	OUTFALL D800 / CỬA XẢ D800	Unit / Cái	1
11	OUTLET STRUCTURE /HỐ GA THOÁT TRÀN	Unit / Cái	1

CƠ QUAN PHÊ DUYỆT:
UBND THÀNH PHỐ ĐÀ NẴNG
KÈM THEO QUYẾT ĐỊNH SỐ.....NGÀY.....THÁNG....NĂM 2025

CƠ QUAN THẨM ĐỊNH:
SỞ XÂY DỰNG THÀNH PHỐ ĐÀ NẴNG
KÈM THEO CÔNG VĂN SỐ.....NGÀY.....THÁNG....NĂM 2025

CƠ QUAN TRÌNH DUYỆT:
CÔNG TY TNHH PHÁT TRIỂN NAM HỘI AN
KÈM THEO TỜ TRÌNH SỐ.....NGÀY.....THÁNG....NĂM 2025

CƠ QUAN TỔ CHỨC LẬP QUY HOẠCH:
CÔNG TY TNHH PHÁT TRIỂN NAM HỘI AN
KÈM THEO TỜ TRÌNH SỐ.....NGÀY.....THÁNG....NĂM 2025

CÔNG TRÌNH - ĐỊA ĐIỂM: QUY HOẠCH CHI TIẾT XÂY DỰNG (TỶ LỆ 1/500)
KHU NGHỈ DƯỠNG NAM HỘI AN (GIAI ĐOẠN 2B) - KHU B
ĐỊA ĐIỂM: X THĂNG AN VÀ X DUY NGHĨA, TP ĐÀ NẴNG

TÊN BẢN VẼ:
BẢN ĐỒ QUY HOẠCH CHUẨN BỊ KỸ THUẬT

BẢN VẼ: QH-07	GHÉP: A0	TỶ LỆ: 1/500	NGÀY:.../2025
THIẾT KẾ	KS. TRẦN SINH		
	KS. BÙI VĂN CÔNG		
CHỦ TRÌ	KS. NGUYỄN ANH VŨ		
CHỦ NHIỆM	KTS. NGUYỄN HIỆP ĐỊNH		
TRƯỞNG PHÒNG	KS. LÊ THANH A		
QL. KỸ THUẬT	KS. NGUYỄN THANH SƠN		

GIÁM ĐỐC
NGUYỄN HIỆP ĐỊNH

ĐƠN VỊ THIẾT KẾ: **CÔNG TY TNHH THIẾT KẾ & THI CÔNG A.CENTER**
ĐỊA CHỈ: 60 NGUYỄN VĂN TRỖI, P. BÀN THẠCH, TP ĐÀ NẴNG
ĐIỆN THOẠI: 0905.258.513; EMAIL: ARCHIEPDINH@GMAIL.COM