



HỆ THỐNG GIAO THÔNG, CHỈ GIỚI XÂY DỰNG





HỆ THỐNG CÂY XANH MẶT NƯỚC

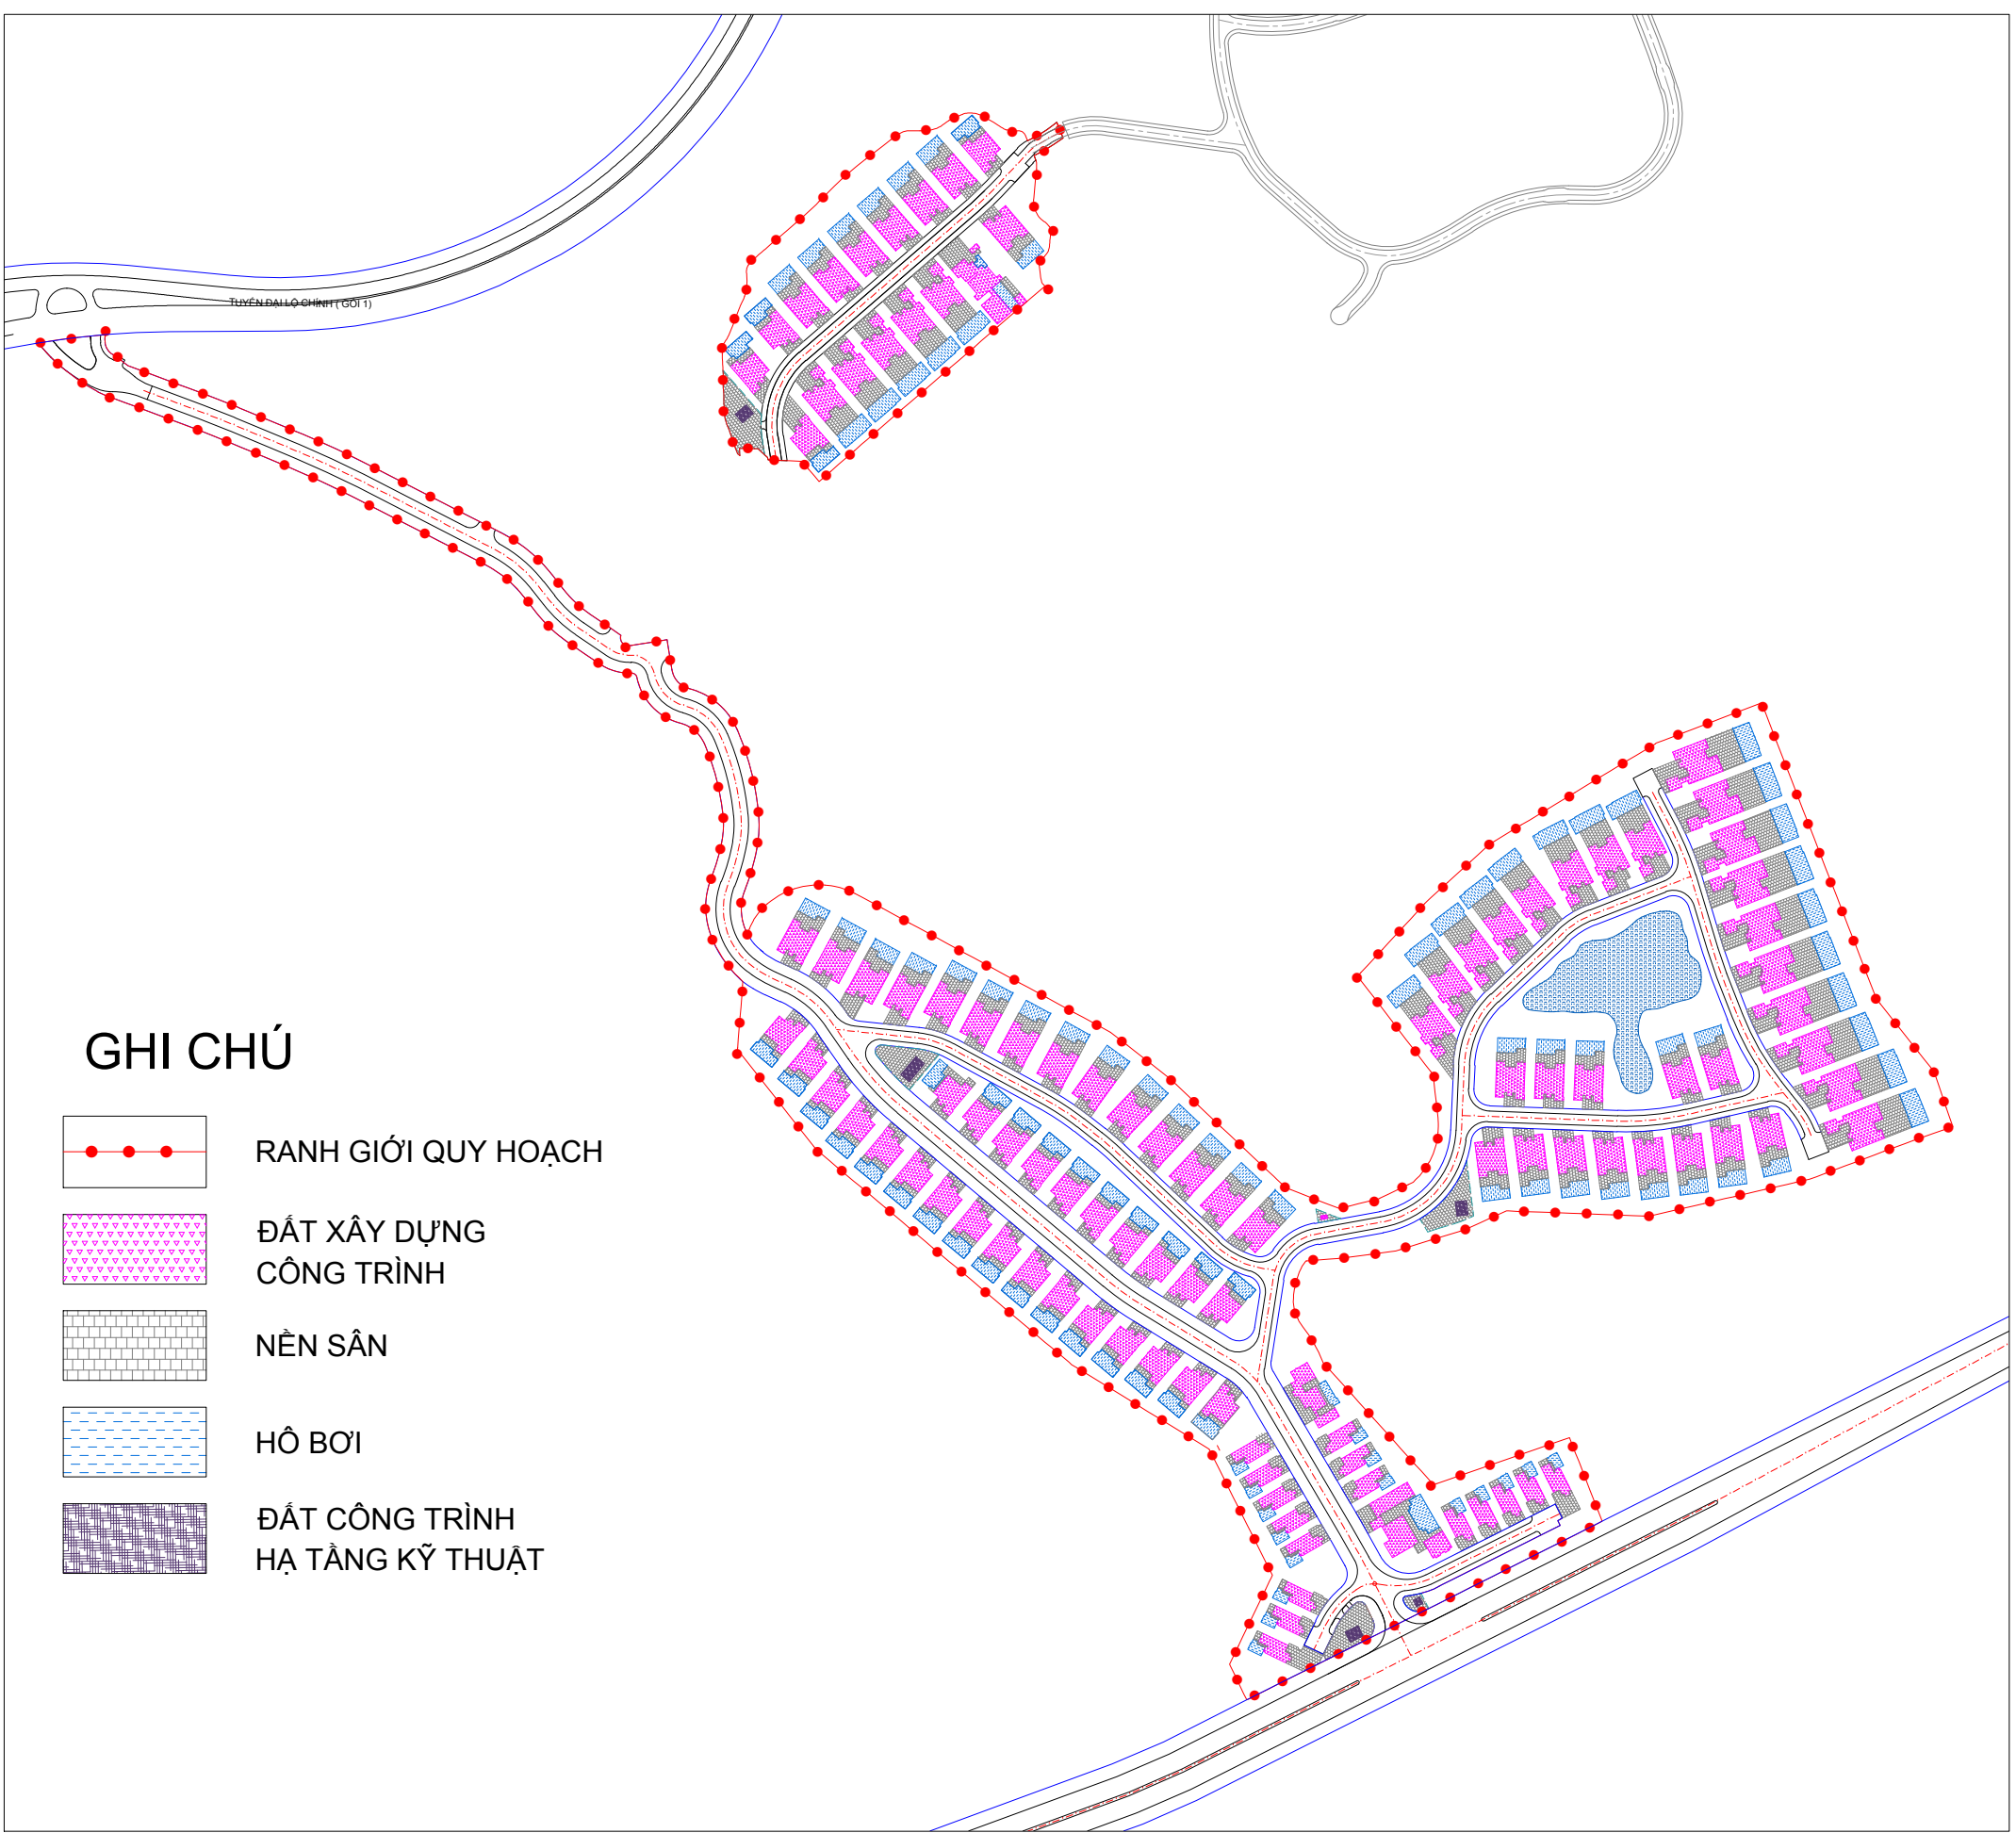

TỔNG MẶT BẰNG SỬ DỤNG ĐẤT

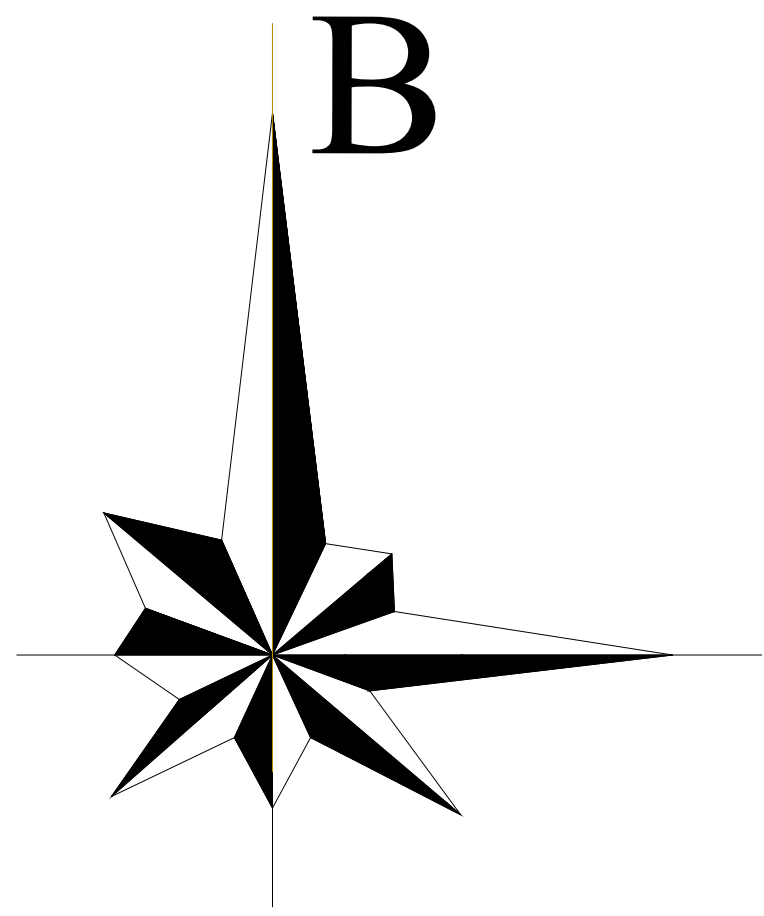

GHI CHÚ:

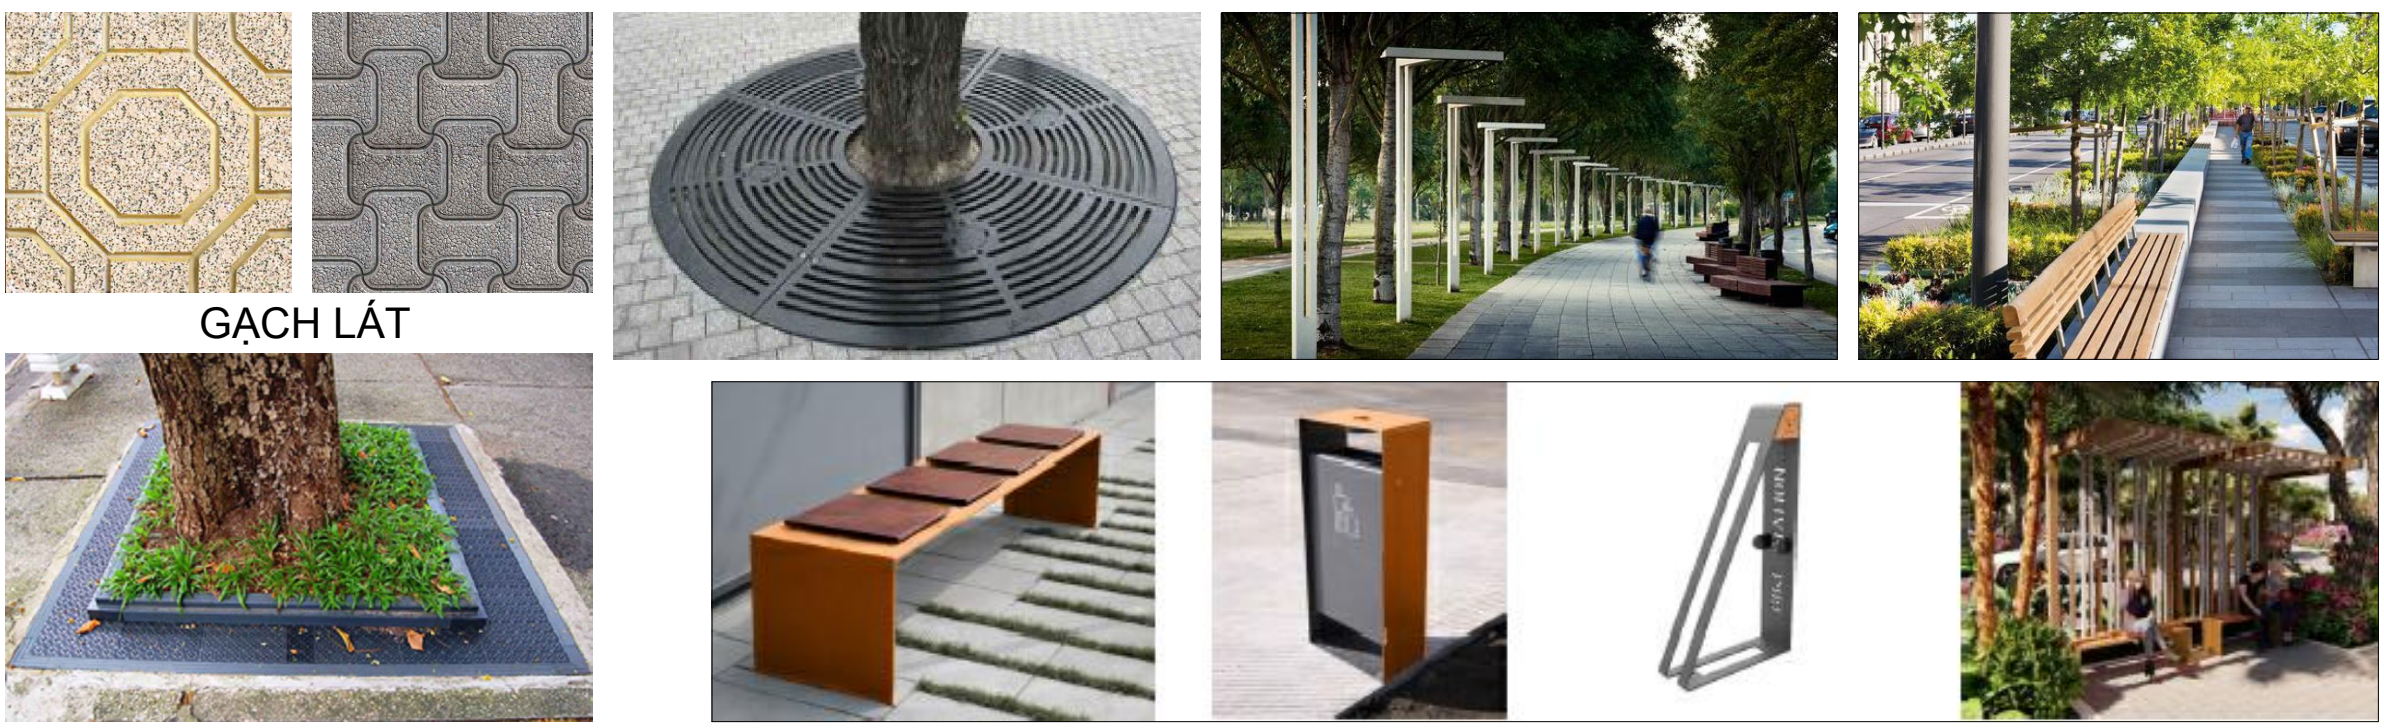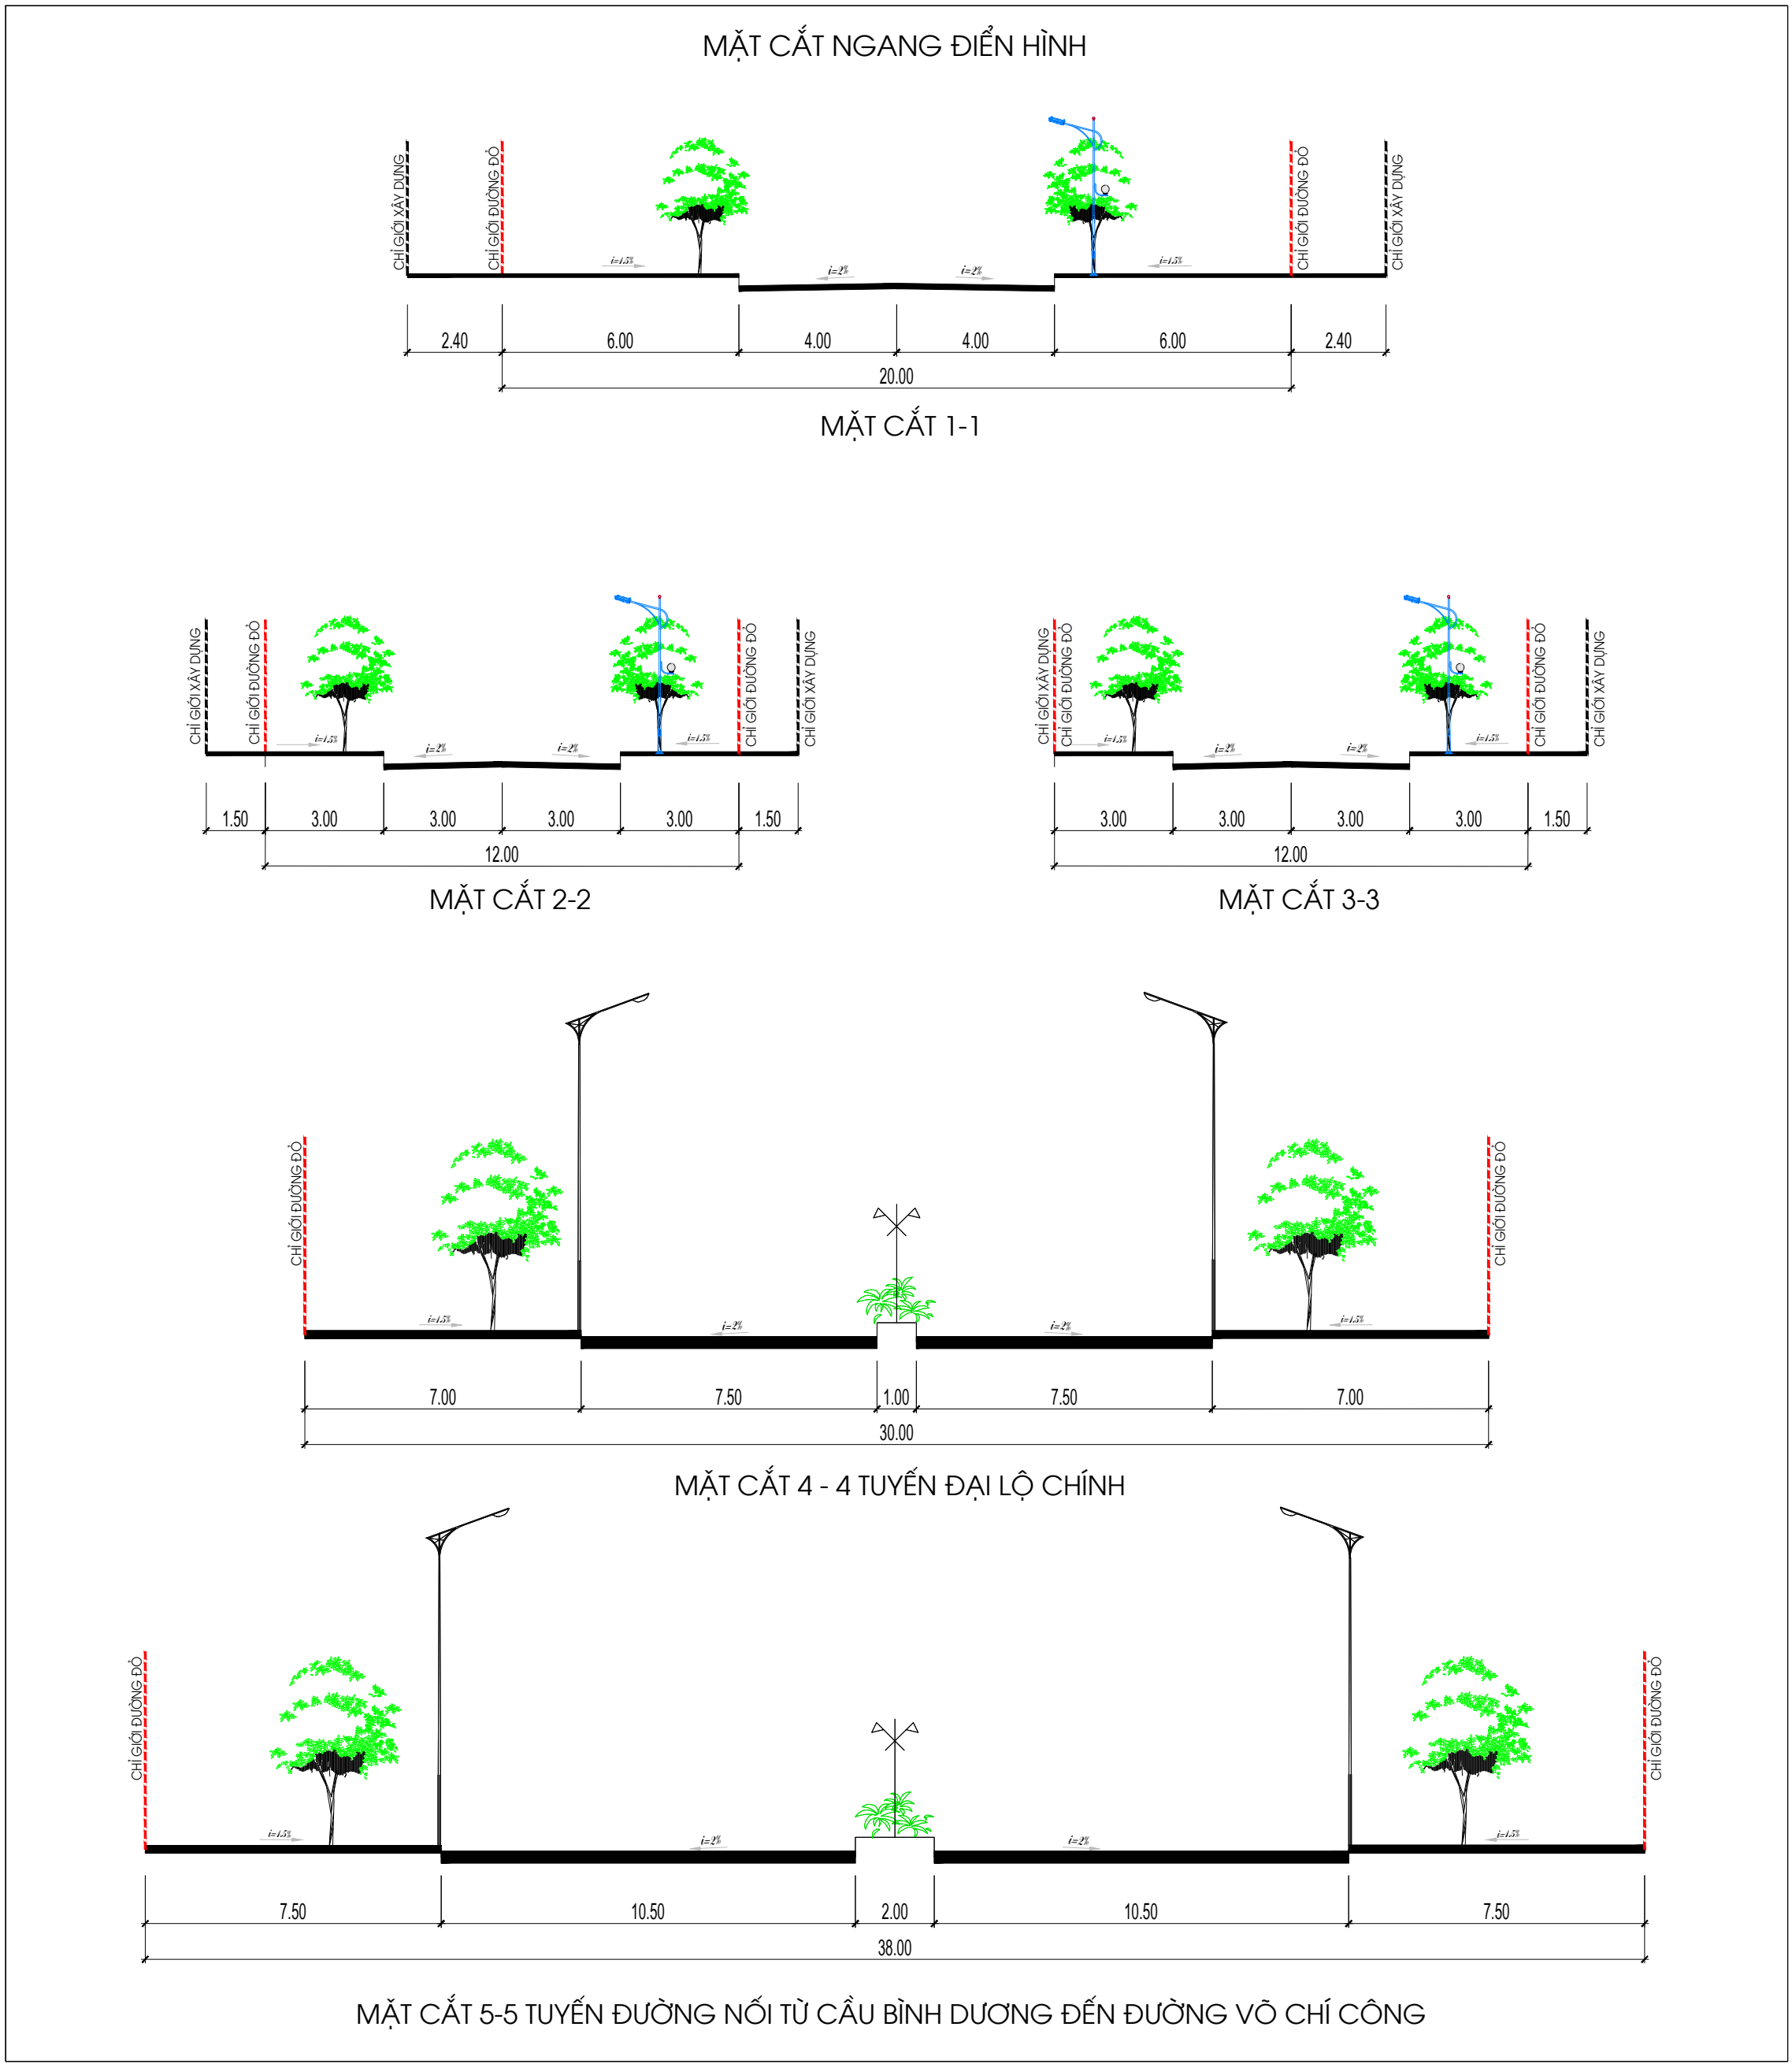

KHÔNG GIAN KIẾN TRÚC PHỤ TIỆN ÍCH KHU NGHỈ DƯỠNG

- CÁC TIỆN ÍCH ĐÓNG THỊ NHƯ GHẾ NGỒI NGHỈ, TUYẾN DÀNH CHO NGƯỜI KHUYẾT TẬT (NẾU CÓ) , CỘT ĐÈN, CHIẾU SÁNG, BIỂN HIỆU, BIỂN CHỈ DẪN PHẢI ĐẢM BẢO MỸ QUAN, AN TOÀN, THUẬN TIỆN, THÔNG NHẤT, HÀI HÒA VỚI TỶ LỆ CÔNG TRÌNH KIẾN TRÚC.
- GẠCH LÁT TRONG CÁC KHUÔN VIÊN CÔNG CỘNG, VÍA HÉ NÊN CÓ MÀU SẮC TRUNG TÍNH HÀI HÒA VỚI CÔNG TRÌNH KIẾN TRÚC XUNG QUANH, CÓ THỂ TÁN DỤNG CÁC HOA TIẾT VÀ MÀU SẮC ĐỘC ĐÁO NHÀM TĂNG TÍNH ĐỊNH HƯỚNG, TÍNH NHẬN BIẾT VỀ VỊ TRÍ HÌNH ẢNH CỦA MỘT NƠI CHỖN. BÊN CẠNH ĐÓ, KHUYẾN KHÍCH SỬ DỤNG GẠCH ĐỊNH HƯỚNG CÓ MÀU SẮC TƯƠI SÁNG (VÀNG CAM...) HỖ TRỢ NGƯỜI KHUYẾT TẬT CÓ CẢM GIÁC AN TOÀN ĐI LẠI GIỮA CÁC KHU VỰC.

CƠ QUAN PHÊ DUYỆT: UBND THÀNH PHỐ ĐÀ NẴNG KÈM THEO QUYẾT ĐỊNH SỐ..... NGÀY.....THÁNG.....NĂM 2025			
CƠ QUAN THẨM ĐỊNH: SỞ XÂY DỰNG THÀNH PHỐ ĐÀ NẴNG KÈM THEO CÔNG VẤN SỐ..... NGÀY.....THÁNG.....NĂM 2025			
CƠ QUAN TRÌNH DUYỆT: CÔNG TY TNHH PHÁT TRIỂN NAM HỘI AN KÈM THEO TỜ TRÌNH SỐ..... NGÀY.....THÁNG.....NĂM 2025			
CƠ QUAN TỔ CHỨC LẬP QUY HOẠCH: CÔNG TY TNHH PHÁT TRIỂN NAM HỘI AN KÈM THEO TỜ TRÌNH SỐ..... NGÀY.....THÁNG.....NĂM 2025			
CÔNG TRÌNH - ĐỊA ĐIỂM: QUY HOẠCH CHI TIẾT XÂY DỰNG (TỶ LỆ 1/500) KHU NGHỈ DƯỠNG NAM HỘI AN (GIAI ĐOẠN 2B) - KHU B ĐỊA ĐIỂM: XÃ THẮNG AN VÀ XÃ DUY NGHĨA, TP ĐÀ NẴNG			
TÊN BẢN VẼ: BẢN VẼ THIẾT KẾ ĐÔ THỊ			
BẢN VẼ: QH-13A	GHÉP: A0	TỶ LỆ: 1/500	NGÀY:...../2025
THIẾT KẾ	KTS. NGUYỄN KÔNG NHẬT		
CHỦ TRÌ	KTS. HUỖNH CAO CHÂU TUẤN		
CHỦ NHIỆM	KTS. NGUYỄN HIỆP ĐỊNH		
TRƯỞNG PHÒNG	KS. LÊ THANH A		
QL. KỸ THUẬT	KS. NGUYỄN THANH SƠN		
GIAM ĐỐC			
NGUYỄN HIỆP ĐỊNH			
ĐƠN VỊ THIẾT KẾ: CÔNG TY TNHH THIẾT KẾ & THI CÔNG A.CENTER ĐỊA CHỈ: 40 NGUYỄN VĂN TRÚ, P. BẾN TRẠCH, TP ĐÀ NẴNG ĐIỆN THOẠI: 0905.256.513, EMAIL: ARCHPEONH@gmail.com			