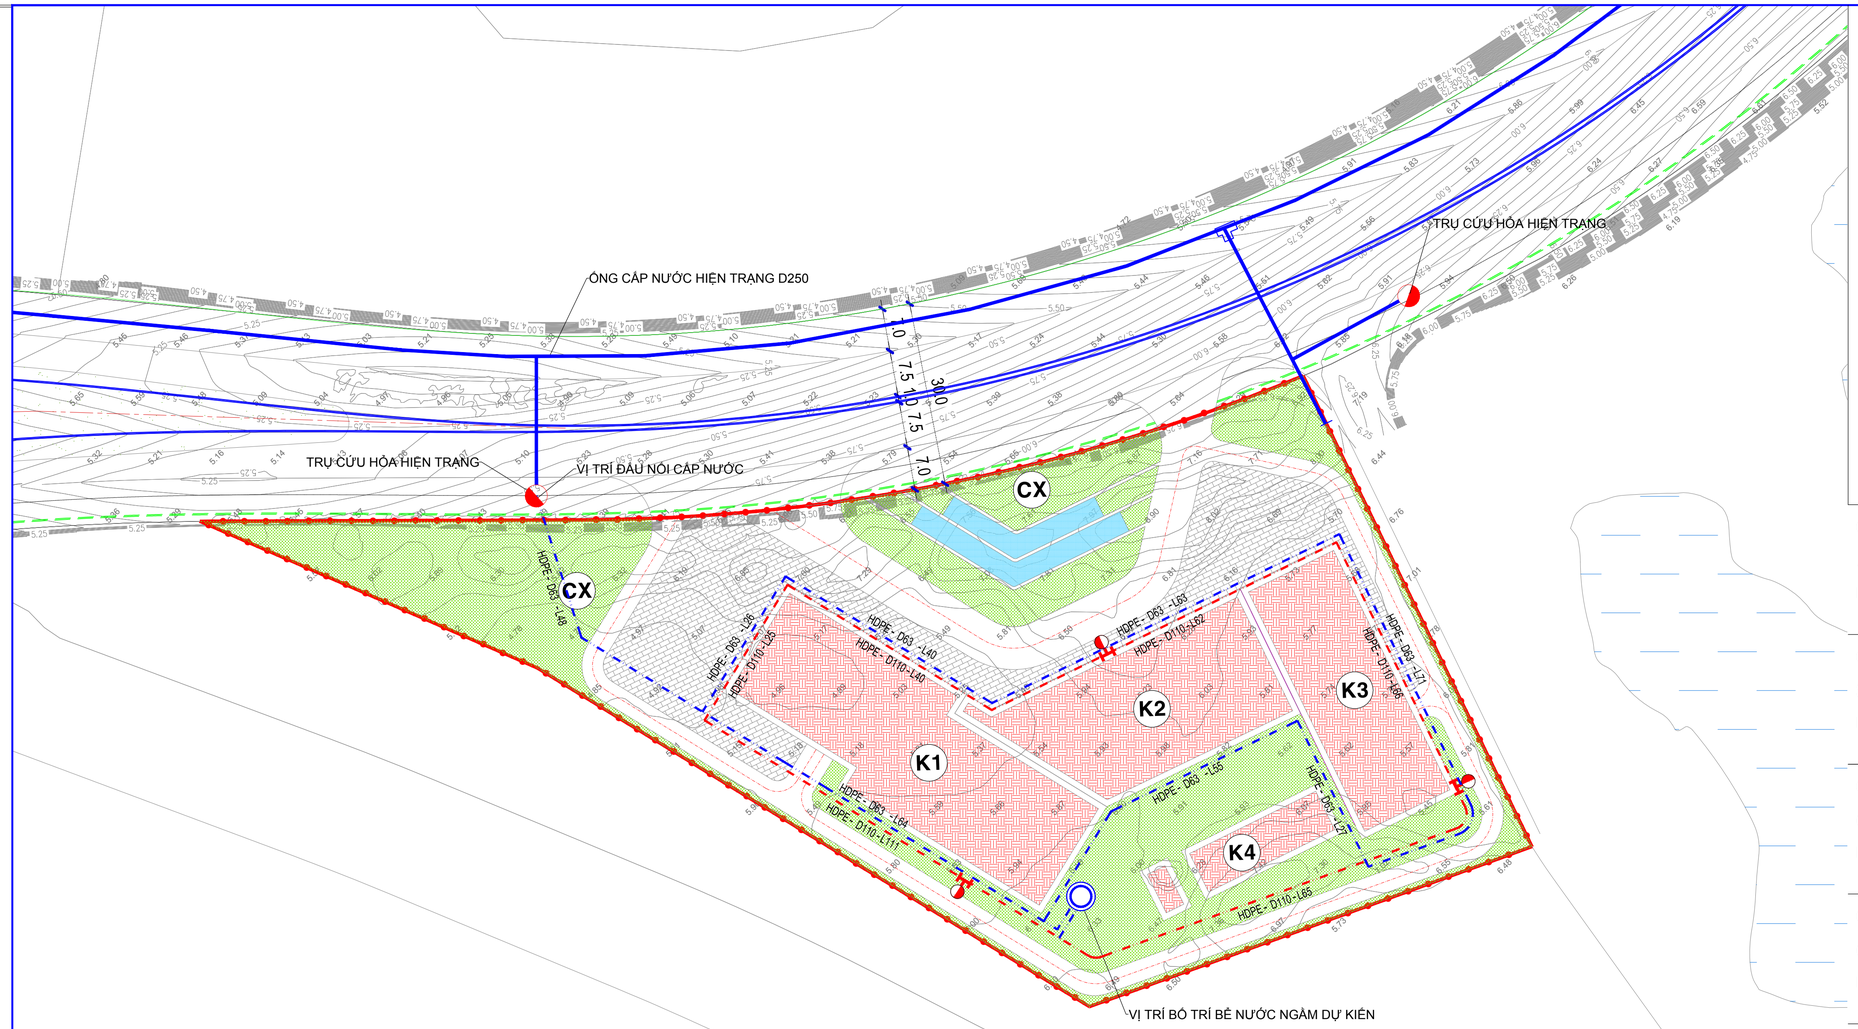

GHI CHÚ:

B

KÝ HIỆU

- ỐNG CẤP NƯỚC CẤP VÀO BỂ NƯỚC NGẦM CÔNG TRÌNH QUY HOẠCH MỚI
- ỐNG CẤP NƯỚC PCCC TRONG CÔNG TRÌNH QUY HOẠCH MỚI
- ỐNG CẤP NƯỚC SINH HOẠT TRONG CÔNG TRÌNH QUY HOẠCH MỚI
- ỐNG CẤP NƯỚC HIỆN TRẠNG
- ĐIỂM ĐẤU NỐI CẤP NƯỚC
- HDPE-D63-L90 — CHỦNG LOẠI-ĐƯỜNG KÍNH (MM) - CHIỀU DÀI (M)
- BỂ NƯỚC NGẦM
- TRỤ CỨU HỎA THIẾT KẾ MỚI
- TRỤ CỨU HỎA HIỆN TRẠNG
- RANH GIỚI QUY HOẠCH

CƠ QUAN PHÊ DUYỆT:

UBND THÀNH PHỐ ĐÀ NẴNG

KÈM THEO QUYẾT ĐỊNH SỐ:.....NGÀY.....THÁNG....NĂM 2025

CƠ QUAN THẨM ĐỊNH:

SỞ XÂY DỰNG THÀNH PHỐ ĐÀ NẴNG

KÈM THEO CÔNG VĂN SỐ:.....NGÀY.....THÁNG....NĂM 2025

CƠ QUAN TRÌNH DUYỆT:

CÔNG TY TNHH PHÁT TRIỂN NAM HỘI AN

KÈM THEO TỜ TRÌNH SỐ:.....NGÀY.....THÁNG....NĂM 2025

CƠ QUAN TỔ CHỨC LẬP QUY HOẠCH:

CÔNG TY TNHH PHÁT TRIỂN NAM HỘI AN

KÈM THEO TỜ TRÌNH SỐ:.....NGÀY.....THÁNG....NĂM 2025

CÔNG TRÌNH - ĐỊA ĐIỂM: QUY HOẠCH CHI TIẾT XÂY DỰNG (TỶ LỆ 1/500)

KHU NGHỈ DƯỠNG NAM HỘI AN (GIAI ĐOẠN 2B) - KHU C

ĐỊA ĐIỂM: XÃ THĂNG AN VÀ XÃ DUY NGHĨA, TP ĐÀ NẴNG

TÊN BẢN VẼ:

BẢN ĐỒ QUY HOẠCH CẤP NƯỚC

BẢN VẼ: QH-08	GHÉP: A1	TỶ LỆ: 1/500	NGÀY:...../2025
THIẾT KẾ	KS. TRẦN SINH		
	KS. BÙI VĂN CÔNG		
CHỦ TRÌ	KS. NGUYỄN ANH VŨ		
CHỦ NHIỆM	KTS. NGUYỄN HIỆP ĐỊNH		
TRƯỞNG PHÒNG	KS. LÊ THANH A		
QL. KỸ THUẬT	KS. NGUYỄN THANH SƠN		

GIÁM ĐỐC

NGUYỄN HIỆP ĐỊNH

ĐƠN VỊ THIẾT KẾ: **CÔNG TY TNHH THIẾT KẾ & THI CÔNG**

A.CENTER

ĐỊA CHỈ: 60 NGUYỄN VĂN TRỖI, P. BÀN THẠCH, TP ĐÀ NẴNG

ĐIỆN THOẠI: 0905.258.513; EMAIL: ARCHIEPDINH@GMAIL.COM