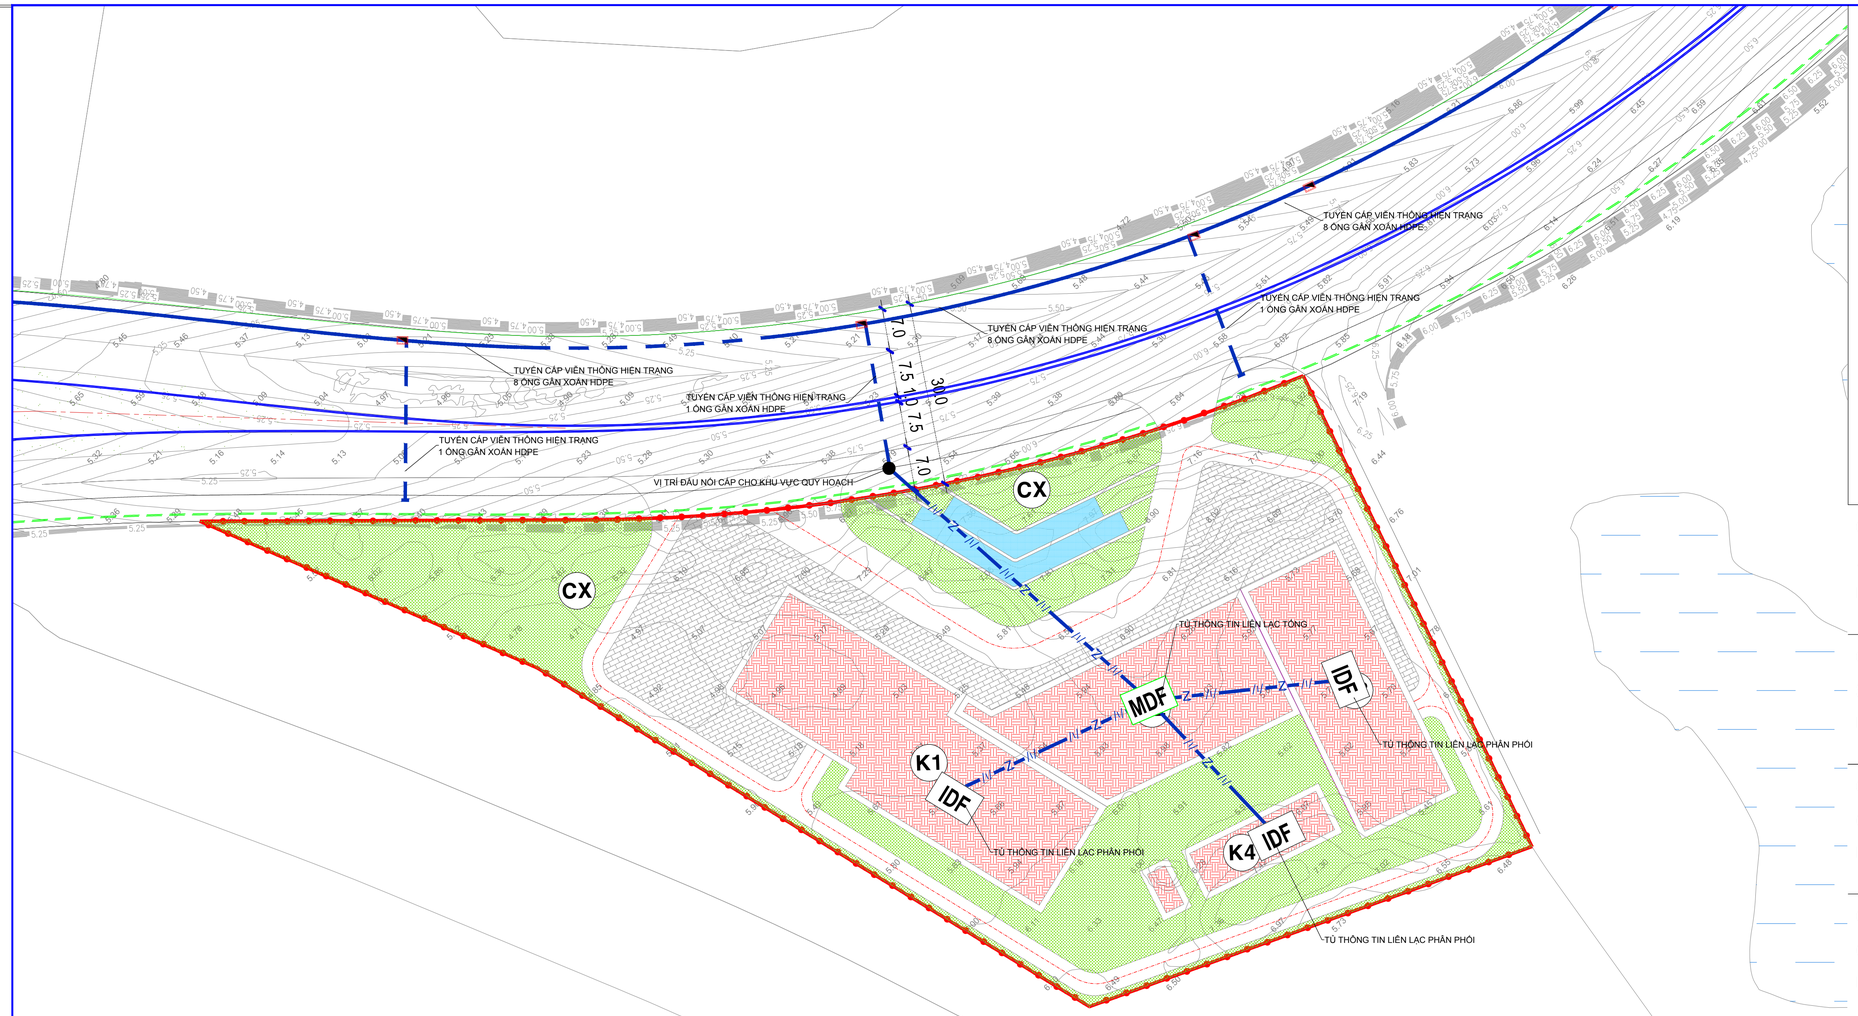

GHI CHÚ:

B

CHÚ THÍCH

- VỊ TRÍ ĐẤU NỐI CÁP
- MDF — TỦ CÁP THÔNG TIN LIÊN LẠC CHÍNH
- IDF — TỦ CÁP THÔNG TIN LIÊN LẠC PHÂN PHỐI
- TUYẾN CÁP THÔNG TIN LIÊN LẠC CẤP CHO CÔNG TRÌNH QUY HOẠCH MỚI
- TUYẾN CÁP VIỄN THÔNG HIỆN TRẠNG
- RANH GIỚI

CƠ QUAN PHÊ DUYỆT:

UBND THÀNH PHỐ ĐÀ NẴNG

KÈM THEO QUYẾT ĐỊNH SỐ:.....NGÀY.....THÁNG....NĂM 2025

CƠ QUAN THẨM ĐỊNH:

SỞ XÂY DỰNG THÀNH PHỐ ĐÀ NẴNG

KÈM THEO CÔNG VĂN SỐ:.....NGÀY.....THÁNG....NĂM 2025

CƠ QUAN TRÌNH DUYỆT:

CÔNG TY TNHH PHÁT TRIỂN NAM HỘI AN

KÈM THEO TỜ TRÌNH SỐ:.....NGÀY.....THÁNG....NĂM 2025

CƠ QUAN TỔ CHỨC LẬP QUY HOẠCH:

CÔNG TY TNHH PHÁT TRIỂN NAM HỘI AN

KÈM THEO TỜ TRÌNH SỐ:.....NGÀY.....THÁNG....NĂM 2025

CÔNG TRÌNH - ĐỊA ĐIỂM: QUY HOẠCH CHI TIẾT XÂY DỰNG (TỶ LỆ 1/500)

KHU NGHỈ DƯỠNG NAM HỘI AN (GIAI ĐOẠN 2B) - KHU C

ĐỊA ĐIỂM: XÃ THĂNG AN VÀ XÃ DUY NGHĨA, TP ĐÀ NẴNG

TÊN BẢN VẼ:

BẢN ĐỒ QUY HOẠCH HẠ TẦNG VIỄN THÔNG THỤ ĐỘNG

BẢN VẼ: QH-11	GHÉP: A1	TỶ LỆ: 1/500	NGÀY:...../2025
THIẾT KẾ	KS. TRẦN SINH		
	KS. BÙI VĂN CÔNG		
CHỦ TRÌ	KS. NGUYỄN ANH VŨ		
CHỦ NHIỆM	KTS. NGUYỄN HIỆP ĐỊNH		
TRƯỞNG PHÒNG	KS. LÊ THANH A		
QL. KỸ THUẬT	KS. NGUYỄN THANH SƠN		

GIÁM ĐỐC

NGUYỄN HIỆP ĐỊNH

ĐƠN VỊ THIẾT KẾ: **CÔNG TY TNHH THIẾT KẾ & THI CÔNG**

A.CENTER

ĐỊA CHỈ: 60 NGUYỄN VĂN TRỖI, P. BÀN THẠCH, TP ĐÀ NẴNG

ĐIỆN THOẠI: 0905.258.513; EMAIL: ARCHIEPDINH@GMAIL.COM