



THÀNH PHỐ ĐÀ NẴNG - XÃ DUY NGHĨA, XÃ THĂNG AN,
ĐIỀU CHỈNH QUY HOẠCH PHÂN KHU (TỶ LỆ 1/2000) KHU NGHỈ DƯỠNG NAM HỘI AN
TẠI HUYỆN DUY XUYỀN VÀ HUYỆN THĂNG BÌNH (XÃ DUY NGHĨA VÀ XÃ THĂNG AN (MỚI))

BẢN ĐỒ QUY HOẠCH HỆ THỐNG CÔNG TRÌNH CẤP NĂNG LƯỢNG VÀ CHIẾU SÁNG

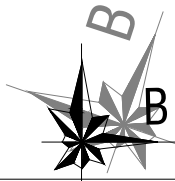

KÍ HIỆU / LEGEND

	TRẠM BIẾN ÁP 110/22kV (GIAI ĐOẠN 1,2,3,4)
	TRẠM BIẾN ÁP 110/22kV (GIAI ĐOẠN 1,2,3,4)
	TRẠM PHÂN PHỐI 110kV
	TRẠM BIẾN ÁP 22/0.4kV (GIAI ĐOẠN, HIỆN CÓ)
	CÁP NGÀM 22kV (GIAI ĐOẠN 2,3,4)
	CÁP NGÀM 22kV (GIAI ĐOẠN 1, HIỆN CÓ)
	CÁP NGÀM 22kV (GIAI ĐOẠN 1, DỰ PHÒNG)
	CÁP NGÀM 22kV (GIAI ĐOẠN 5,6,7)
	CÁP NGÀM 110kV
	TRẠM BIẾN ÁP 22/0.4kV CÁC GIAI ĐOẠN
	ĐÈN CAO ÁP - 250W CAO 9.5M
	TỦ ĐIỀU KHIỂN CHIẾU SÁNG
	CÁP CHIẾU SÁNG

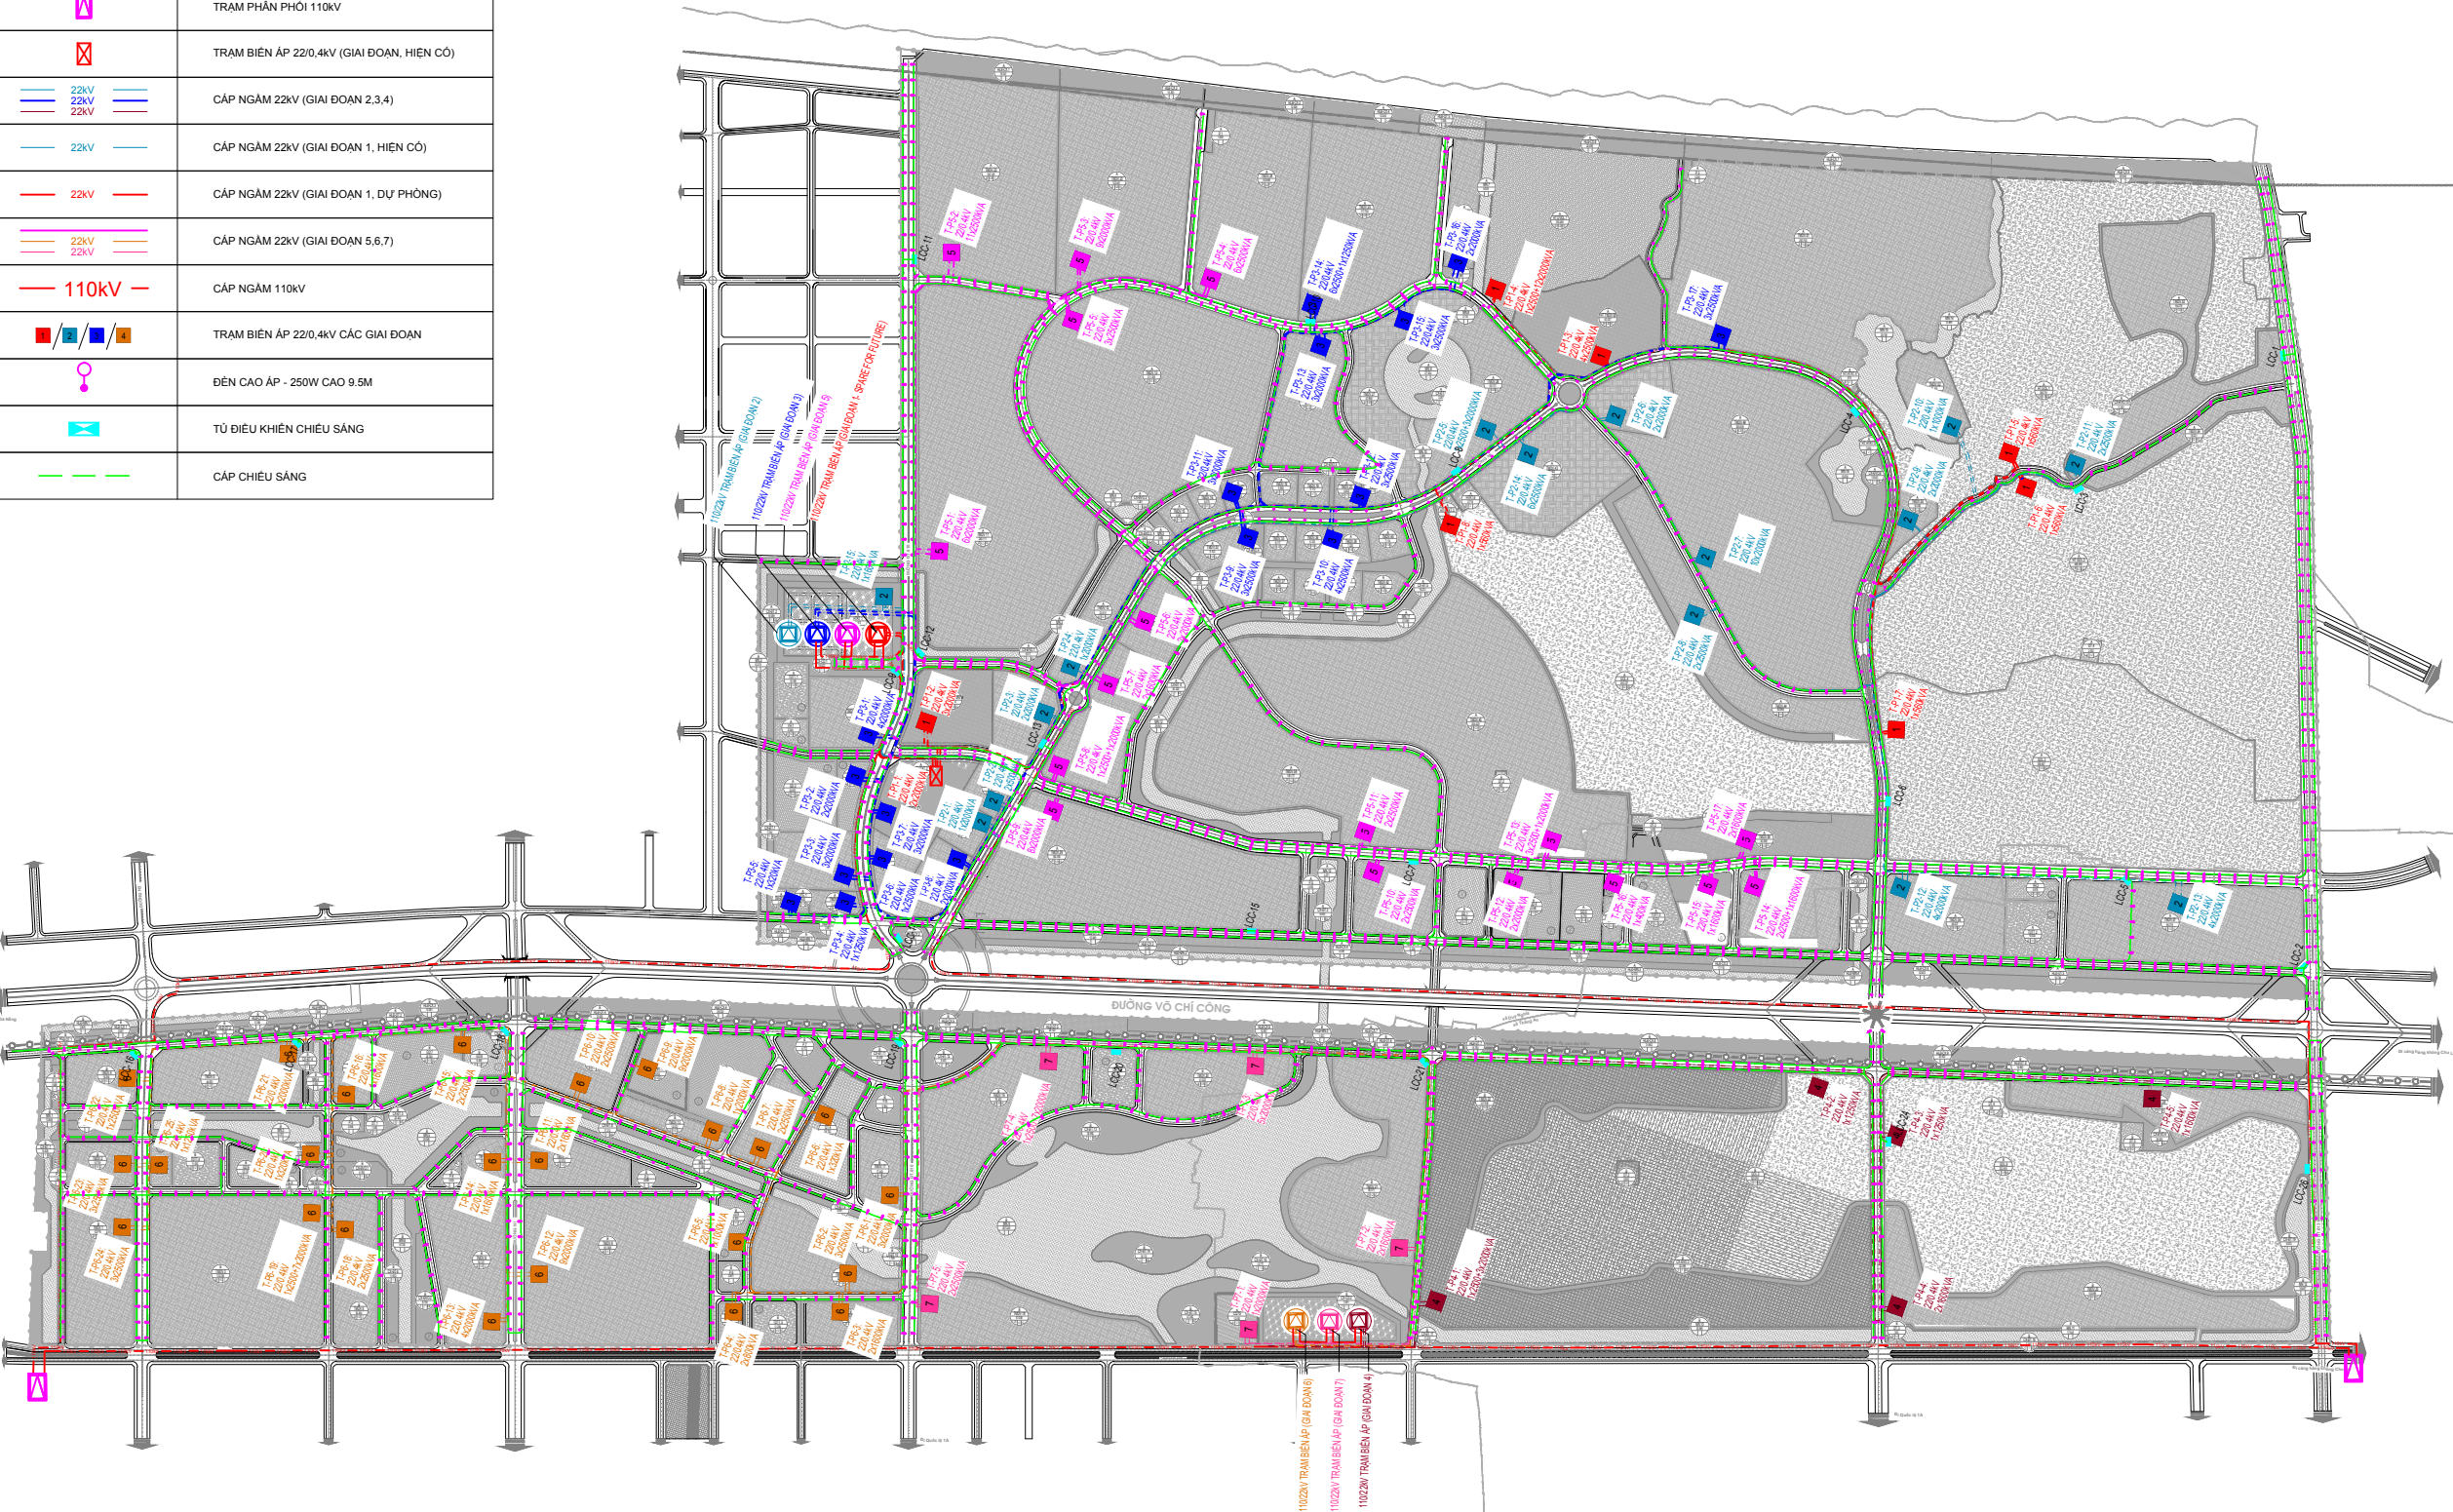

ĐƠN VỊ TƯ VẤN

Q79 CÔNG TY CỔ PHẦN A79
A79 JOINT STOCK COMPANY
Địa chỉ: Phòng 1, Tầng 3, Số 108 Nguyễn Trãi,
Phường Thanh Xuân, TP. Hà Nội, Việt Nam
Add: No 108, Nguyen Trai Str, Thanh Xuan ward, Hanoi, Vietnam
Tel: (84-4) 902176379 Fax:
Email: a79.design.build@gmail.com Website: https://a79.vn/