


THÀNH PHỐ ĐÀ NẴNG - XÃ DUY NGHĨA, XÃ THĂNG AN,  
ĐIỀU CHỈNH QUY HOẠCH PHÂN KHU (TỶ LỆ 1/2000) KHU NGHỈ DƯỠNG NAM HỘI AN  
TẠI HUYỆN DUY XUYỀN VÀ HUYỆN THĂNG BÌNH (XÃ DUY NGHĨA VÀ XÃ THĂNG AN (MỚI))  
**BẢN ĐỒ TỔNG HỢP ĐƯỜNG DÂY, ĐƯỜNG ống KỸ THUẬT**

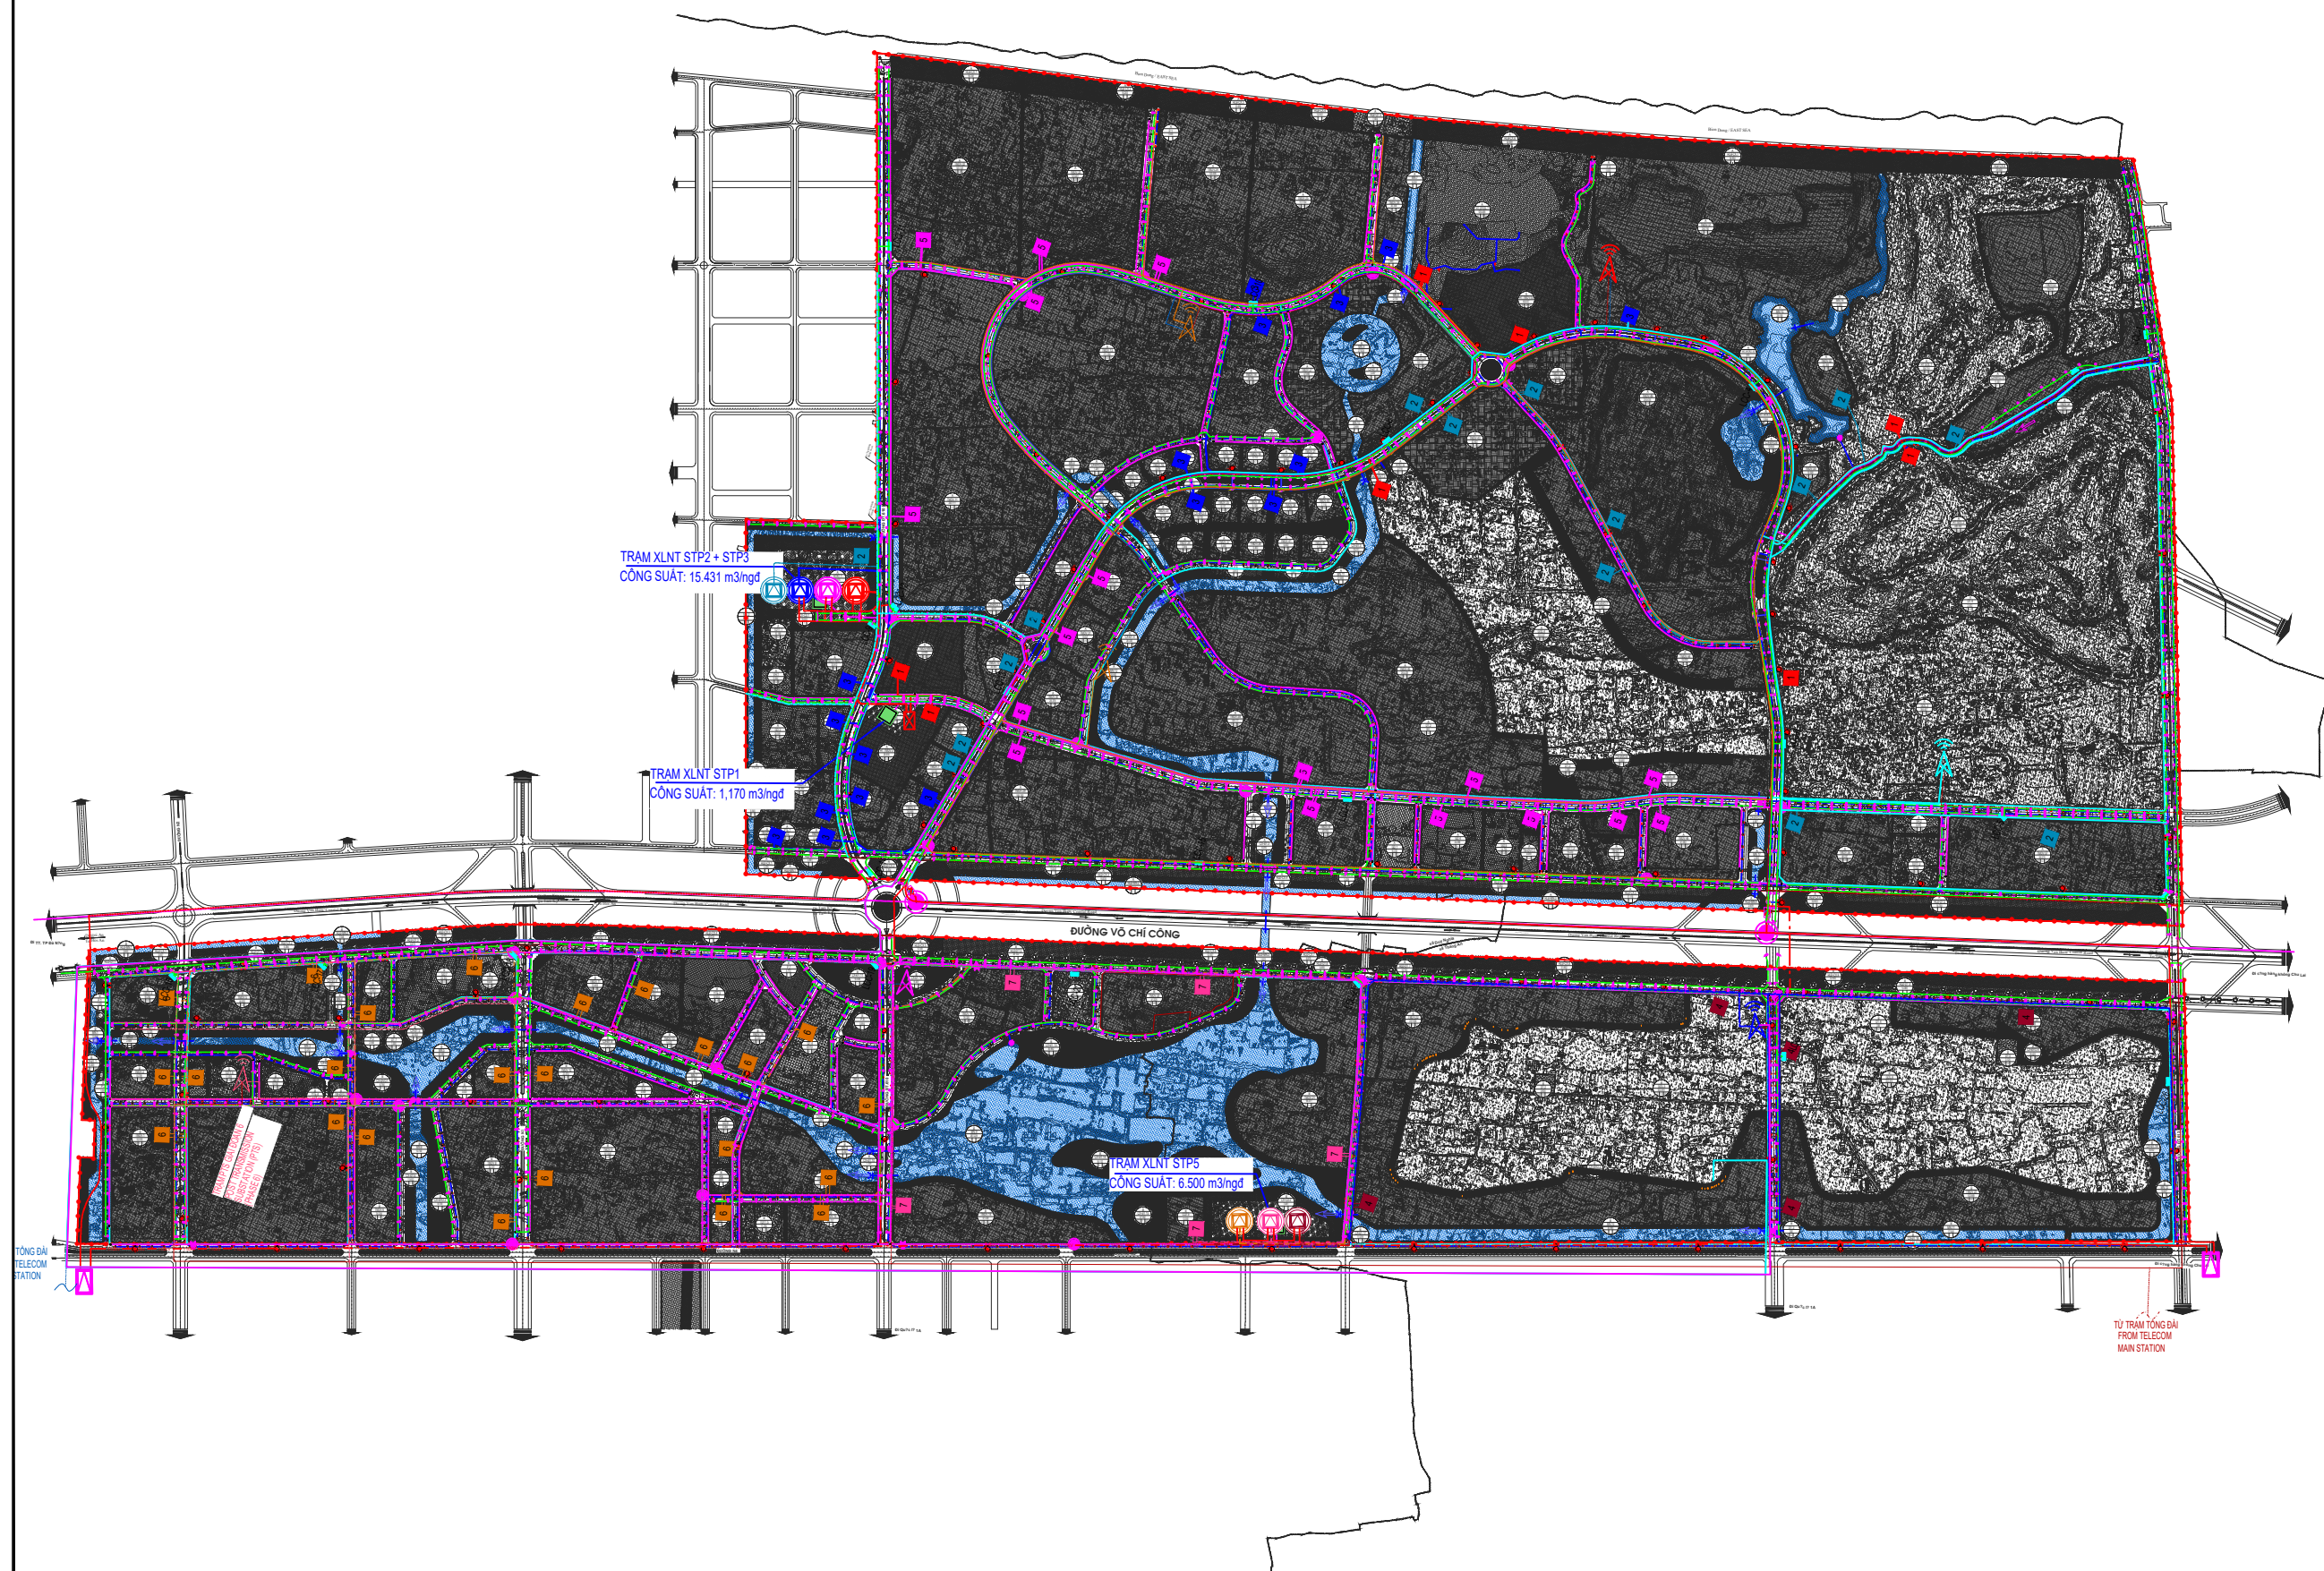

ĐƠN VỊ TƯ VẤN

**Q79** CÔNG TY CỔ PHẦN A79  
A79 JOINT STOCK COMPANY  
Địa chỉ: Phòng 1, Tầng 3, Số 108 Nguyễn Trãi,  
Phường Thanh Xuân, TP Hà Nội, Việt Nam  
Add: No 108, Nguyen Trai St., Thanh Xuan ward, Hanoi, Vietnam  
Tel: (+84-4) 902176379 Fax:  
Email: a79.design.builid@gmail.com Website: https://a79.vn/

**QH-13**