
THÀNH PHỐ ĐÀ NẴNG - XÃ DUY NGHĨA, XÃ THĂNG AN,

ĐIỀU CHỈNHQUY HOẠCH PHÂN KHU (TỶ LỆ 1/2000) KHU NGHỈ DƯỠNG NAM HỘI AN

TẠI HUYỆN DUY XUYÊN VÀ HUYỆN THĂNG BÌNH (XÃ DUY NGHĨA VÀ XÃ THĂNG AN (MỚI))

BẢN ĐỒ QUY HOẠCH HỆ THỐNG THOÁT NƯỚC MƯA

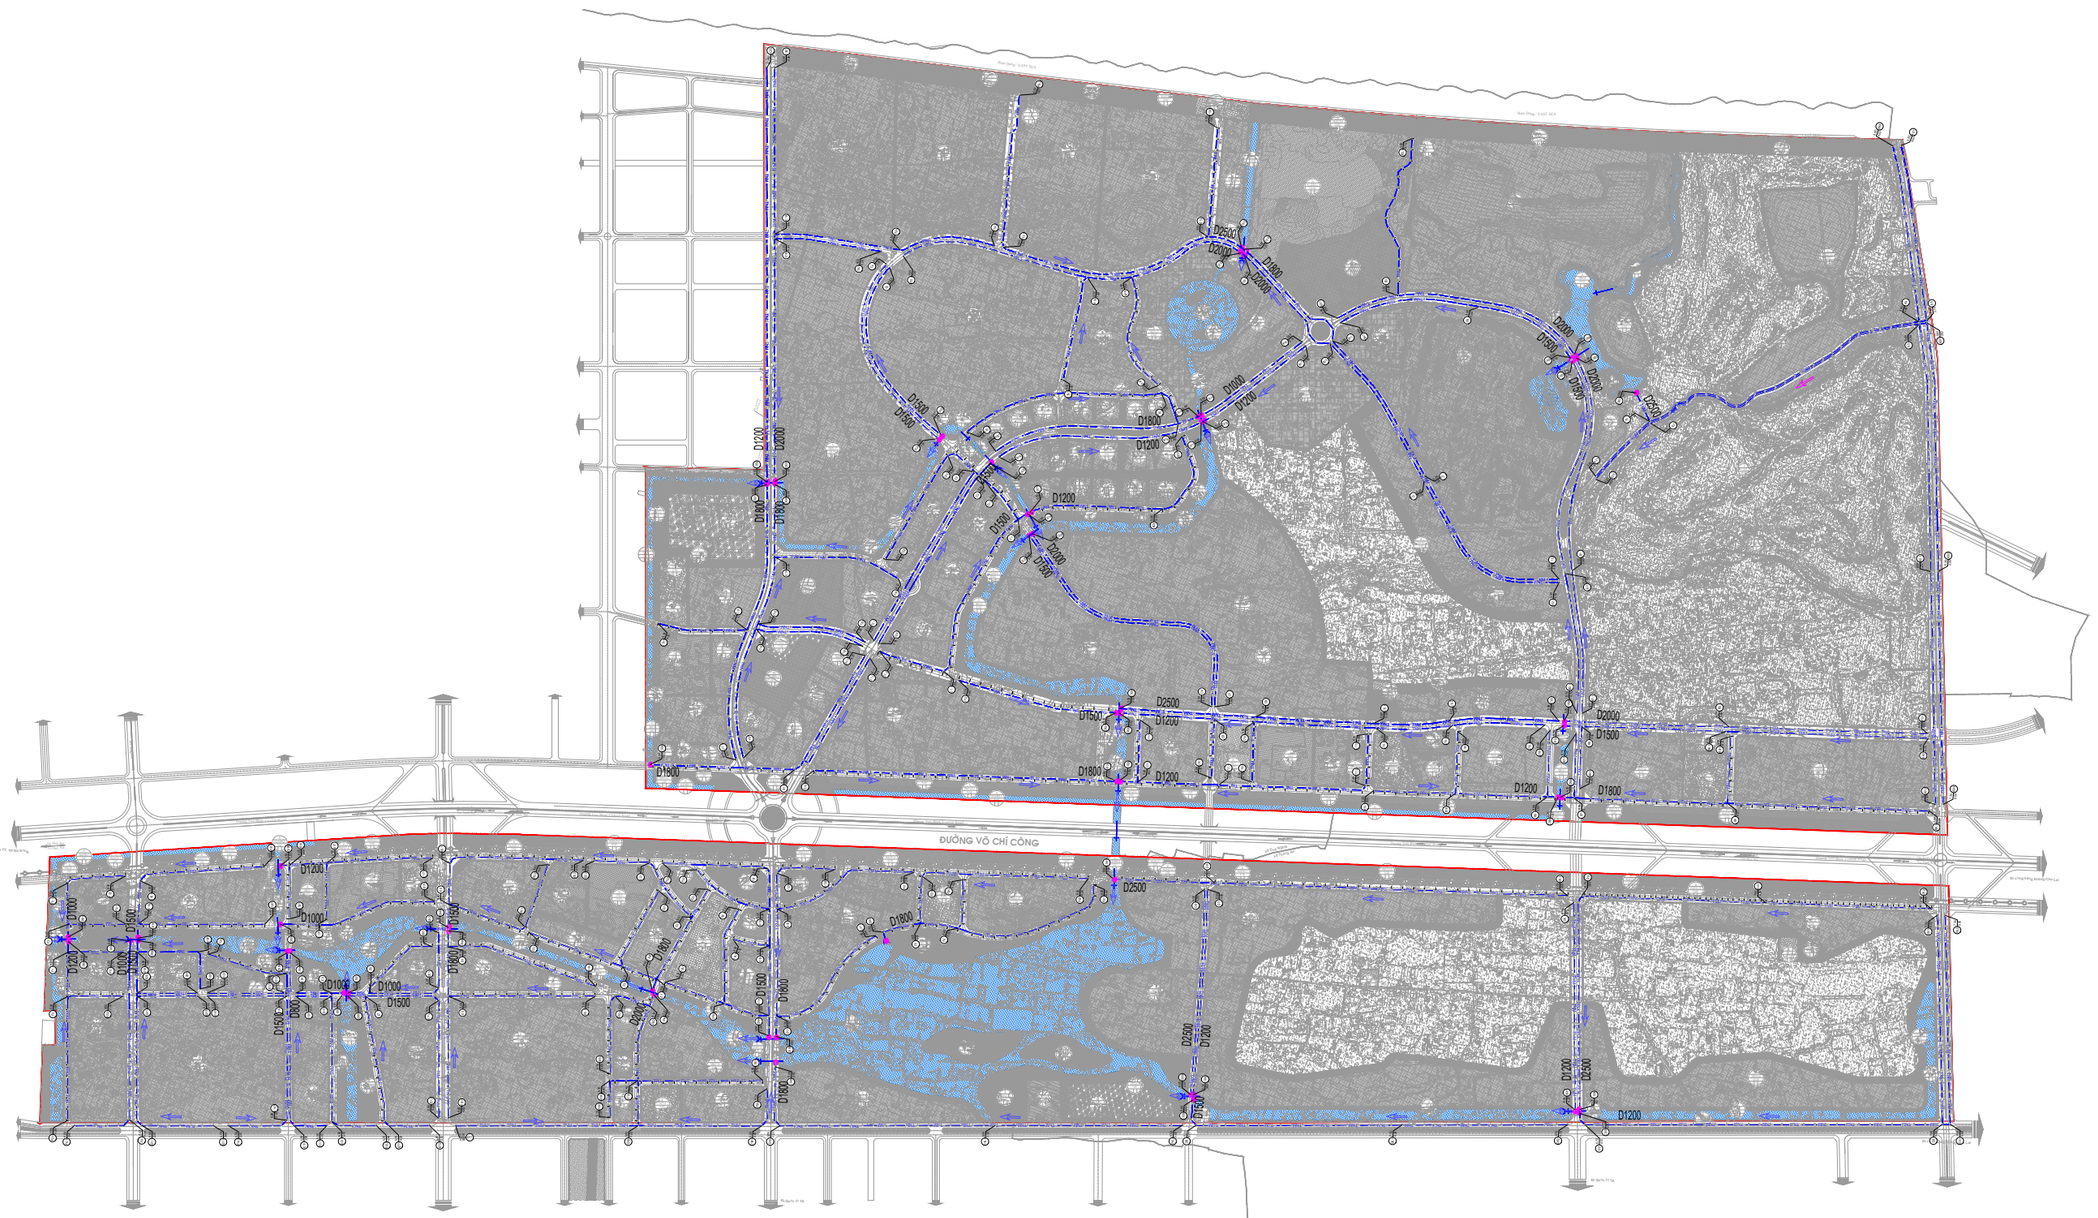

B

GHI CHÚ:

- TNM — TUYẾN ỐNG THOÁT NƯỚC MƯA QUY HOẠCH
- VỊ TRÍ CỬA XẢ
- HỐ GA THOÁT NƯỚC MƯA
- HƯỚNG NƯỚC CHẢY
- TÊN HỐ GA (BL5) — CAO ĐỘ MẶT ĐẤT (2.73) / CAO ĐỘ ĐÁY CỐNG (0.46)
- RANH GIỚI DỰ ÁN

ĐƠN VỊ TƯ VẤN

CÔNG TY CỔ PHẦN A79
A79 JOINT STOCK COMPANY
ĐỊA CHỈ: PHÒNG 1, TẦNG 3, SỐ 108 NGUYỄN TRÃI,
PHƯỜNG THANH XUÂN, TP.HÀ NỘI, VIỆT NAM
Add: No 108, Nguyen Trai Str, Thanh Xuan ward, Hanoi, Vietnam
Tel: (84-4) 902176379 Fax:
Email: a79.design.build@gmail.com Website: https://a79.vn/

QH-08