
THÀNH PHỐ ĐÀ NẴNG - XÃ DUY NGHĨA, XÃ THĂNG AN,

ĐIỀU CHỈNHQUY HOẠCH PHÂN KHU (TỶ LỆ 1/2000) KHU NGHỈ DƯỠNG NAM HỘI AN

TẠI HUYỆN DUY XUYÊN VÀ HUYỆN THĂNG BÌNH (XÃ DUY NGHĨA VÀ XÃ THĂNG AN (MỚI))

BẢN ĐỒ QUY HOẠCH HỆ THỐNG CÔNG TRÌNH CẤP NƯỚC

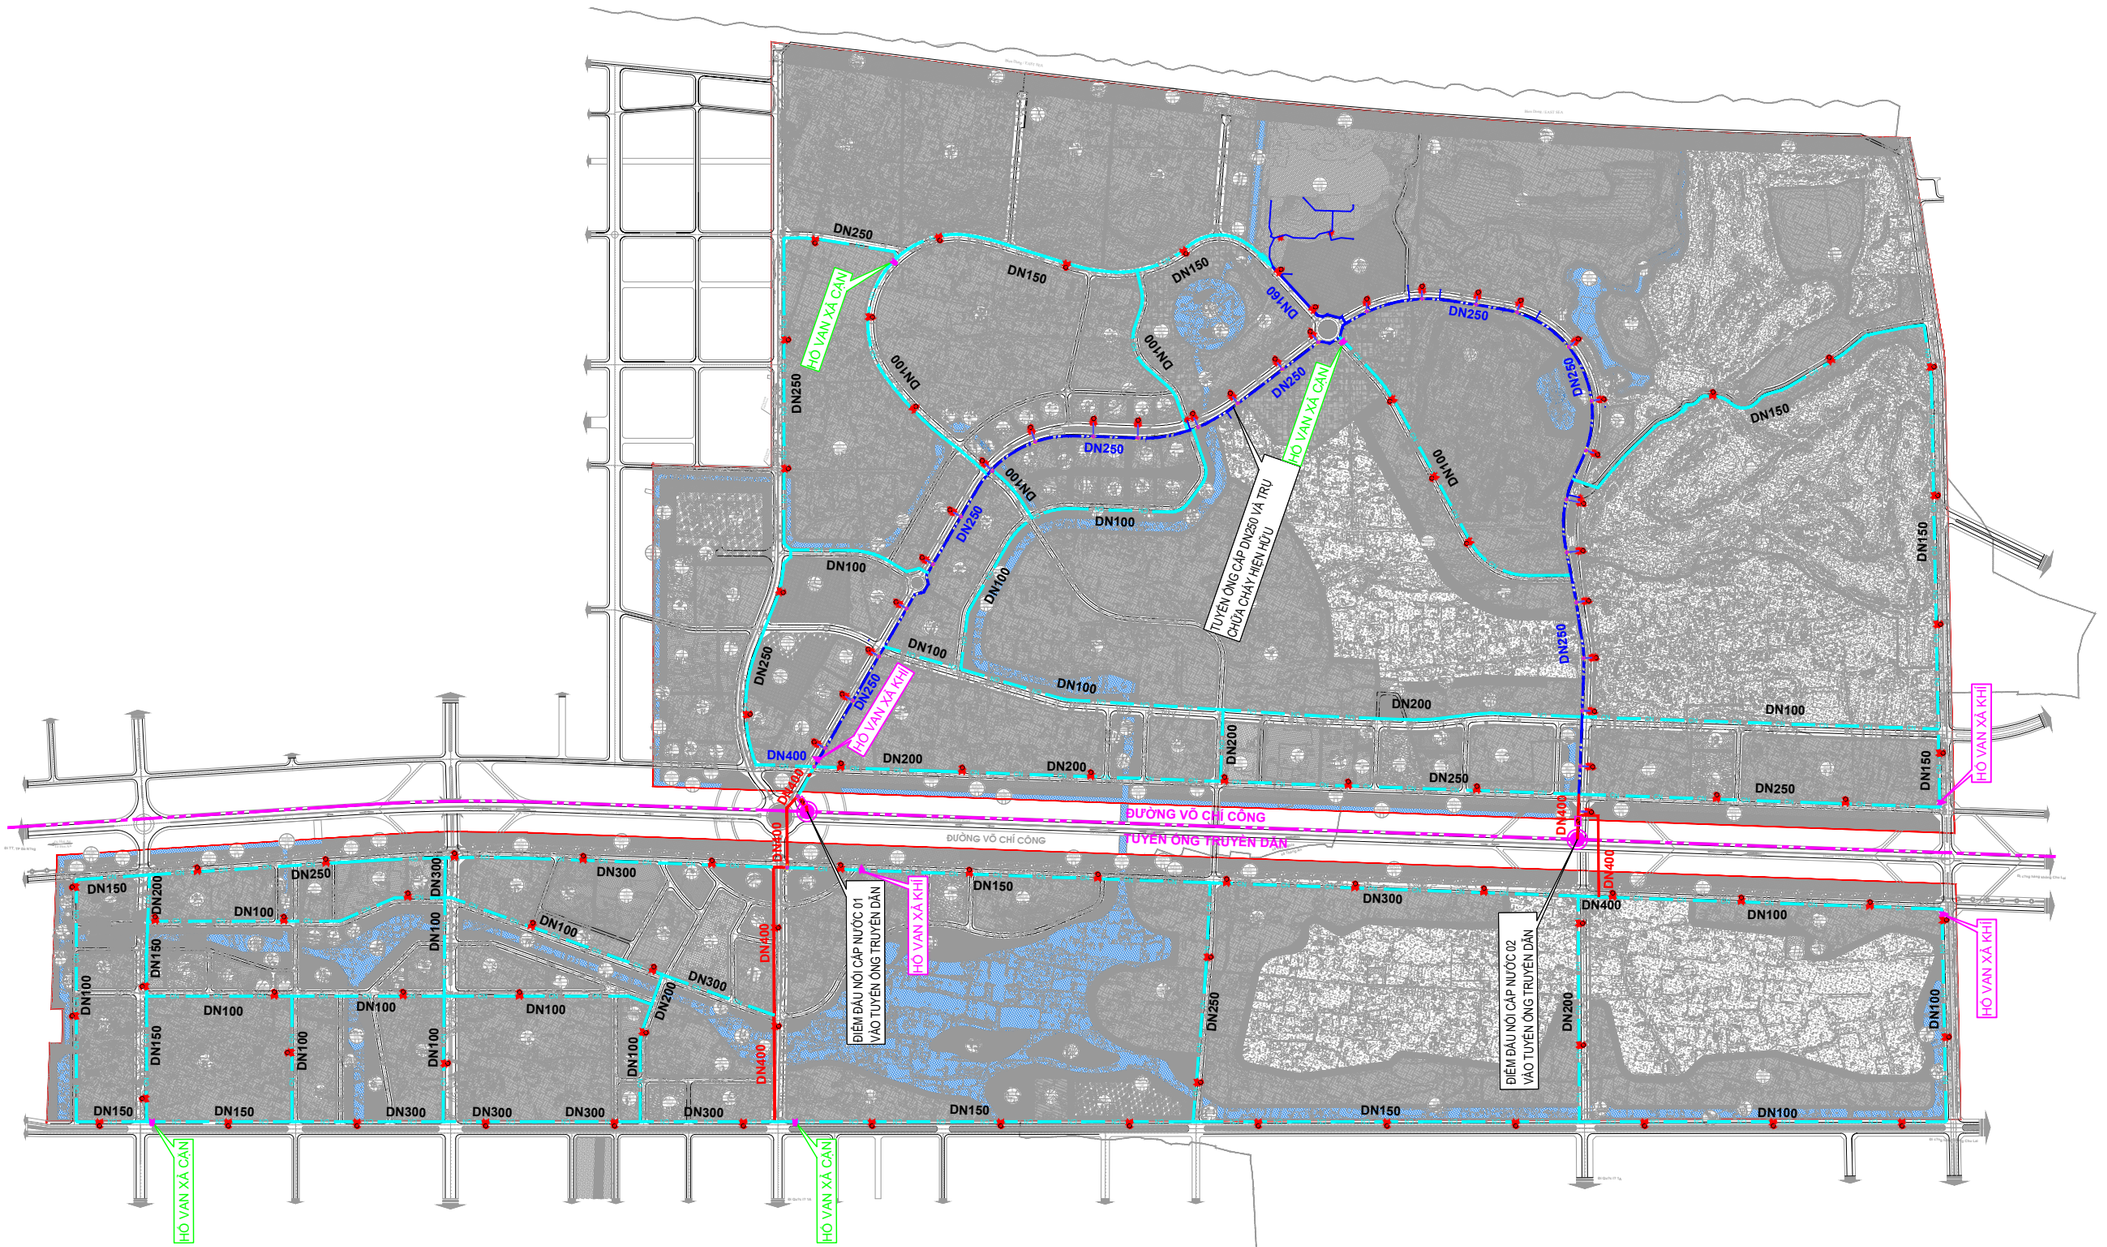

GHI CHÚ:

- TUYẾN ỐNG CẤP NƯỚC TRUYỀN DẪN
- TUYẾN ỐNG CẤP NƯỚC HIỆN HỮU
- TUYẾNỐNG CẤP NƯỚC QUY HOẠCH
- HỐ ĐỒNG HỒ
- HỐ VAN XẢ CẶN
- HỐ VAN XẢ KHÍ
- HƯỚNG NƯỚC CHẢY
- TRỤ CHỮA CHÁY

ĐƠN VỊ TƯ VẤN

CÔNG TY CỔ PHẦN A79
A79 JOINT STOCK COMPANY
ĐỊA CHỈ: PHÒNG 1, TẦNG 3, SỐ 108 NGUYỄN TRÃI, PHƯỜNG THANH XUÂN, TP.HÀ NỘI, VIỆT NAM
Add: No 108, Nguyen Trai Str, Thanh Xuan ward, Hanoi, Vietnam
Tel: (84-4) 902176379 Fax:
Email: a79.design.build@gmail.com Website: https://a79.vn/

QH-09