
THÀNH PHỐ ĐÀ NẴNG - XÃ DUY NGHĨA, XÃ THĂNG AN,

ĐIỀU CHỈNHQUY HOẠCH PHÂN KHU (TỶ LỆ 1/2000) KHU NGHỈ DƯỠNG NAM HỘI AN

TẠI HUYỆN DUY XUYÊN VÀ HUYỆN THĂNG BÌNH (XÃ DUY NGHĨA VÀ XÃ THĂNG AN (MỚI))

BẢN ĐỒ QUY HOẠCH HỆ THỐNG CÔNG TRÌNH THOÁT NƯỚC THẢI, QUẢN LÝ CHẤT THẢI RẮN

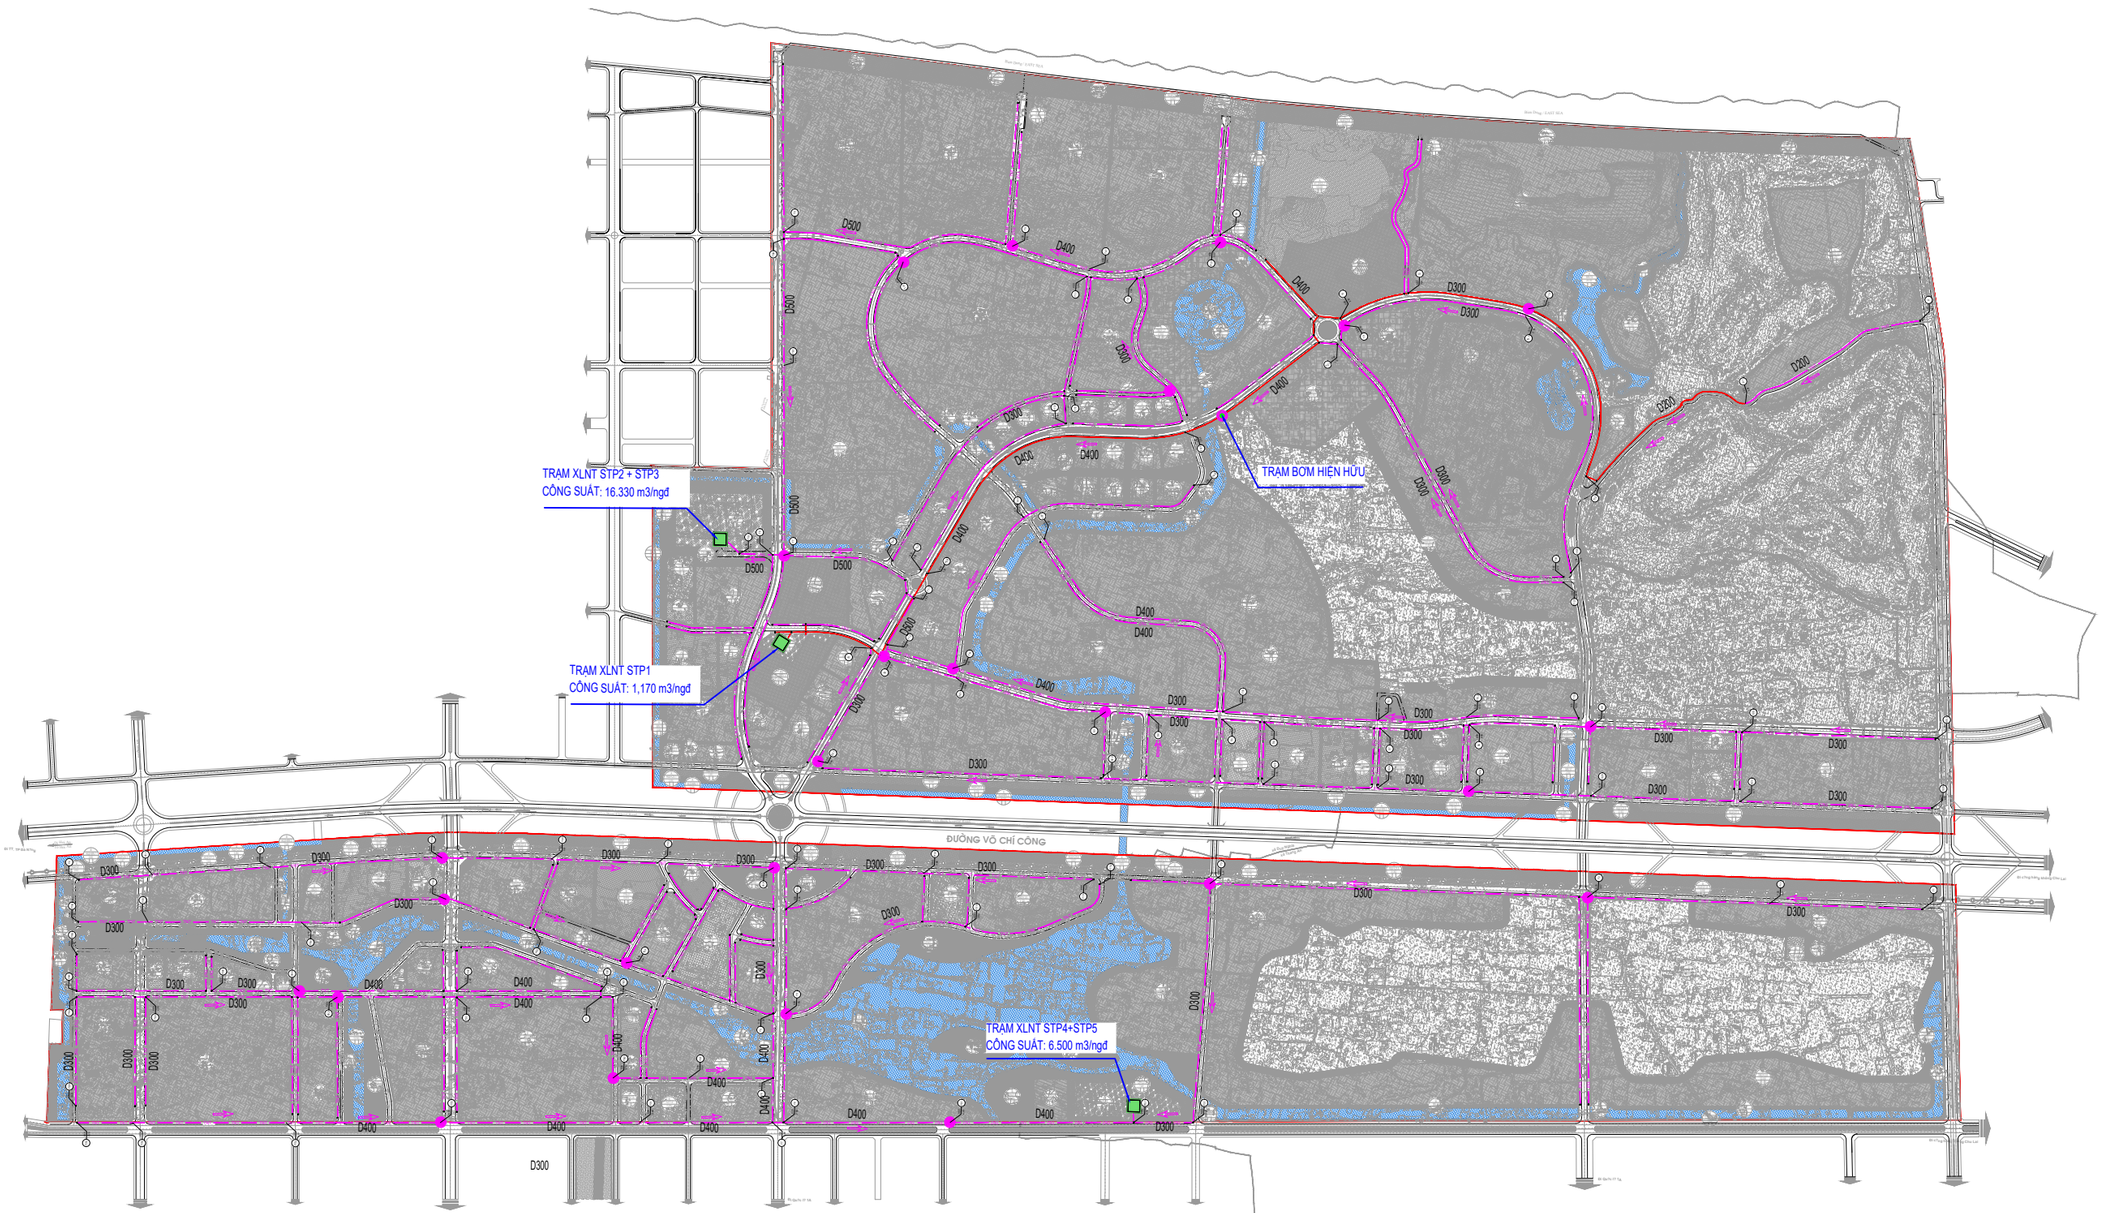

B

GHI CHÚ:

- TNT — TUYẾN ỐNG THOÁT NƯỚC THẢI QUY HOẠCH
- TUYẾN ỐNG THOÁT NƯỚC THẢI HIỆN TRẠNG
- VỊ TRÍ HỐ BƠM NƯỚC THẢI CHUNG CHUYỂN
- VỊ TRÍ HỐ BƠM NƯỚC THẢI HIỆN HỮU
- HỐ GA THOÁT NƯỚC THẢI
- TRẠM XỬ LÝ NƯỚC THẢI
- HƯỚNG NƯỚC CHẢY
- TÊN HỐ GA BL5 — CAO ĐỘ MẶT ĐẤT 2.73 / CAO ĐỘ ĐÁY CỐNG 0.46
- RANH GIỚI DỰ ÁN

ĐƠN VỊ TƯ VẤN

CÔNG TY CỔ PHẦN A79
A79 JOINT STOCK COMPANY
ĐỊA CHỈ: PHÒNG 1, TẦNG 3, SỐ 108 NGUYỄN TRÃI,
PHƯỜNG THANH XUÂN, TP HÀ NỘI, VIỆT NAM
Add: No 108, Nguyen Trai Str, Thanh Xuan ward, Hanoi, Vietnam
Tel: (84-4) 902176379 Fax:
Email: a79.design.build@gmail.com Website: https://a79.vn/

QH-11